


地番	205-292 13-4	土地所存図 地積測量図
土地の所在	神戸市西区月が丘三丁目	

座標求積表

地番	NO	標識	X	Y	辺長	
205-292 13-4	13-24 (	C	-137364.080	66550.216	15.305	
	13-19 (	C	-137355.758	66560.984	13.609	
	13-9 (	C	-137343.641	66551.503	15.385	
	13-23 (	C	-137352.004	66540.813	13.573	
			倍面積	417.106467		
			面積	208.5532335	m ² 地積	208.55 m ²

凡例

種類
C コンクリート杭
B 鉄
P プレート
N ペンキ
W 木杭

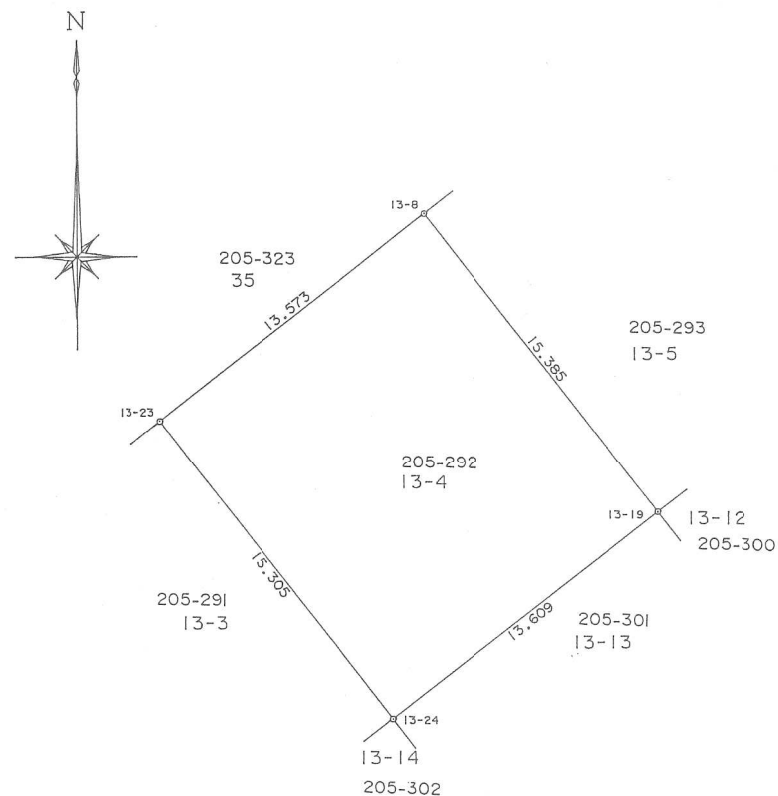


引照点	境界点	方向角	19-14-50
	13-24	距離	40.089
T.212	境界点	方向角	27-26-59
	13-19	距離	50.027

作製者

申請人

神戸市長 笹山 幸俊

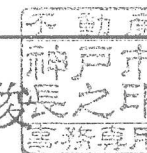

縮尺

1/250