



地番	205-293 13-5	土地所在図 地積測量図
土地の所在	神戸市西区月が丘三丁目	

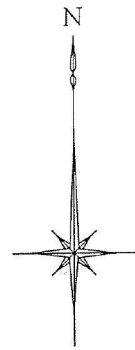

座標求積表

地番	NO	標識	X	Y	辺長	
205-293 13-5	13-19 (C)		-137355.758	66560.984	15.385	
	13-18 (C)		-137347.678	66571.441	13.215	
	13-9 (C)		-137335.598	66561.805	15.452	
	13-8 (C)		-137343.641	66551.503	13.070	
		倍面積	405.264457			
		面積	202.6322285	m ² 地積	202.63	m ²

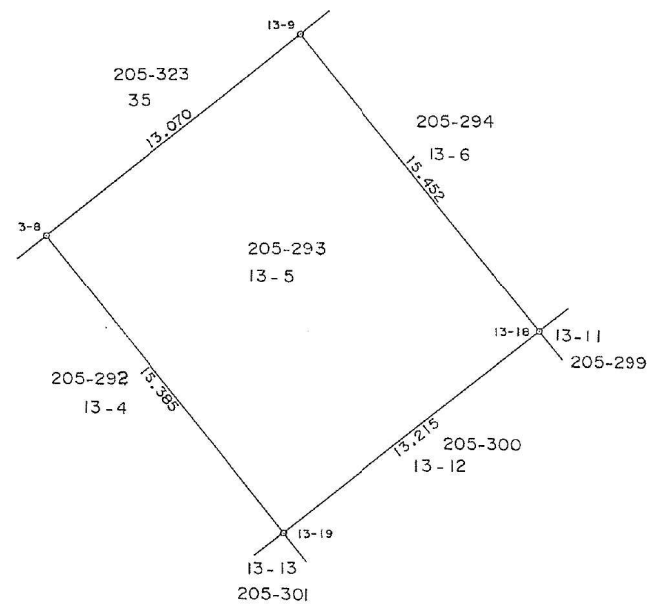

凡例


	種類
C	コンクリート杭
B	鉄
P	プレート
N	ペンキ
W	木杭

引照点 T. 211	境界点	方向角	196-28-17
	13-8	距離	10.263
	境界点	方向角	103-40-42
	13-9	距離	7.608

作製者

申請人

神戸市長 笹山 幸俊

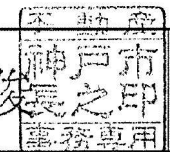

縮尺

1/250