



地 番	205-294 13-6	土地所在図 地 積 測 量 図	
土地の所在	神戸市西区月が丘三丁目		

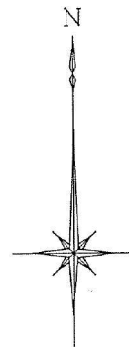

座 標 求 積 表

地 番	NO	標 識	X	Y	辺 長	
205-294	13-18 (	C	-137347.678	66571.441	15.452	
13-6	13-17 (	C	-137339.243	66582.342	13.783	
	13-10 (	C	-137327.120	66572.664	15.512	
	13-9 (	C	-137335.598	66561.805	13.777	
倍面積			426.657481			
面 積			213.3287405		m ² 地積	213.32 m ²

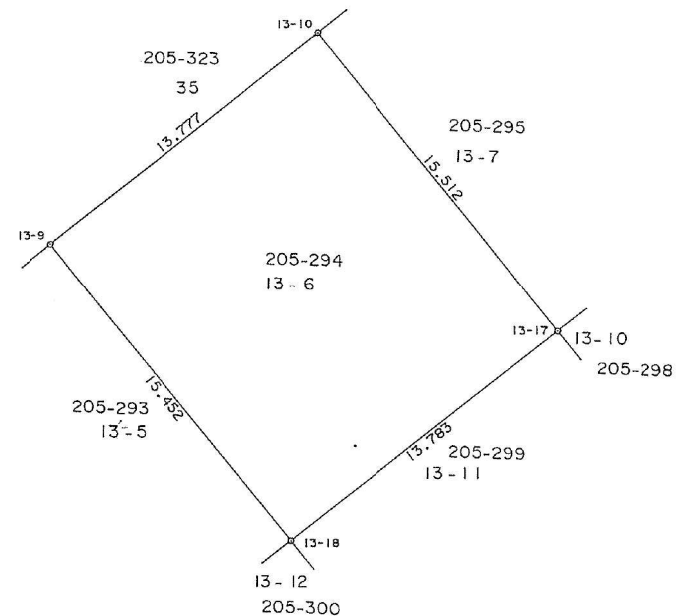

凡 例


種 類	
C	コンクリート杭
B	鋳
P	プレート
N	ペンキ
W	木 杭

引照点	境界点	方向角	103-40-42
	13-9	距 離	7.608
T.211	境界点	方向角	69-53-59
	13-10	距 離	19.435

作 製 者

申 請 人

神戸市長 笹山 幸俊

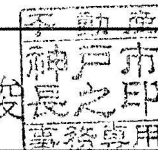

縮尺

1 / 250