



地番	205-295 13-7	土地所在図 地積測量図	
土地の所在	神戸市西区月が丘三丁目		

座標求積表

地番	NO	標識	X	Y	辺長	
205-295 13-7	13-17	C	-137339.243	66582.342	15.512	
	13-16	C	-137330.978	66593.014	13.498	
	13-11	C	-137318.703	66583.431	15.573	
	13-10	C	-137327.120	66572.664	13.667	
			倍面積	422.190362		
			面積	211.0951810	m ² 地積	211.09 m ²

凡例

	種類
C	コンクリート杭
B	鉄
P	プレート
N	ペンキ
W	木杭

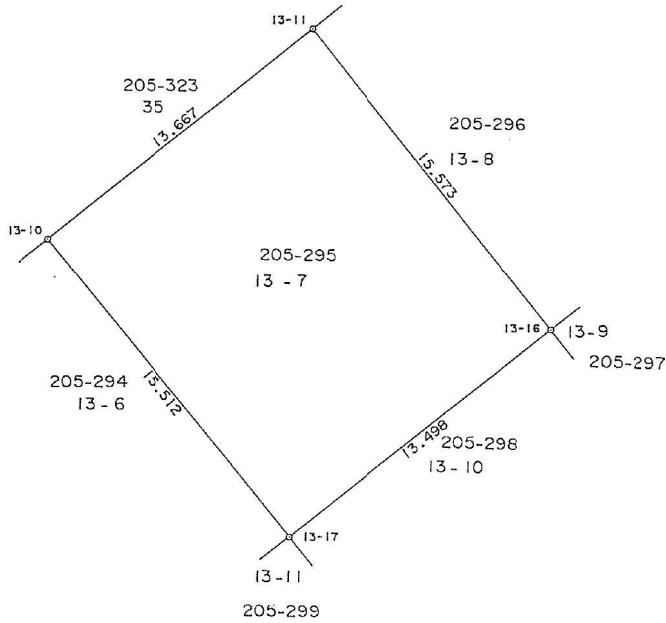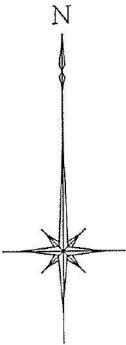

引照点	境界点	方向角	69-53-59
	13-10	距離	19.435
T.211	境界点	方向角	62-30-55
	13-11	距離	32.710

作製者

申請人

神戸市長 笹山 幸俊



縮尺

1/250