
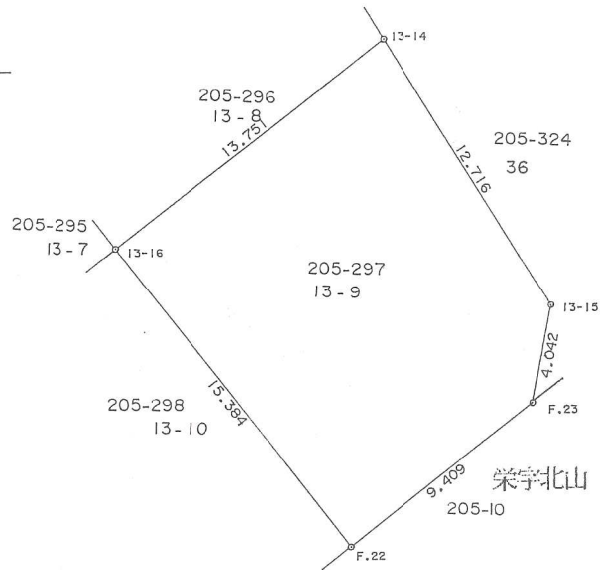


地 番	205-297 13 - 9	土地所在図 地 積 測 量 図
土地の所在	神戸市西区月が丘三丁目	

座 標 求 積 表

地 番	NO	標 識	X	Y	辺 長	
205-297 13 - 9	F.22	(C)	-137343.106	66602.479	15.384	
	F.23	(C)	-137337.313	66609.893	9.409	
	13-15	(C)	-137333.341	66610.642	4.042	
	13-14	(C)	-137322.565	66603.891	12.716	
	13-16	(C)	-137330.978	66593.014	13.751	
		倍面積	390.542755			
		面 積	195.2713775		m ² 地積	195.27 m ²

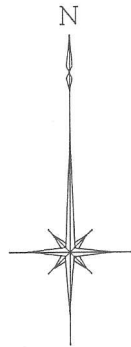

凡 例

種 類	
C	コンクリート杭
B	鋳
P	プレート
N	ペンキ
W	木 杭

引照点 T.211	境界点	方向角	85-49-13
	13-16	距 離	38.704
	境界点	方向角	77-12-28
	13-14	距 離	50.737



作 製 者

申 請 人

神戸市長 笹山 幸 俊

縮尺

1 / 250