


地番	205-313 14-10	土地所在図 地積測量図	
土地の所在	神戸市西区月が丘三丁目		

座標求積表

地番	NO	標識	X	Y	辺長	
205-313 14-10	14-22	(C)	-137339.833	66546.589	16.138	
	14-23	(C)	-137331.222	66557.615	13.990	
	14-39	(C)	-137320.071	66548.937	14.130	
	14-31	(C)	-137327.063	66536.721	14.075	
	倍面積		422.672560			
		面積	211.3362800		m ² 地積	211.33 m ²

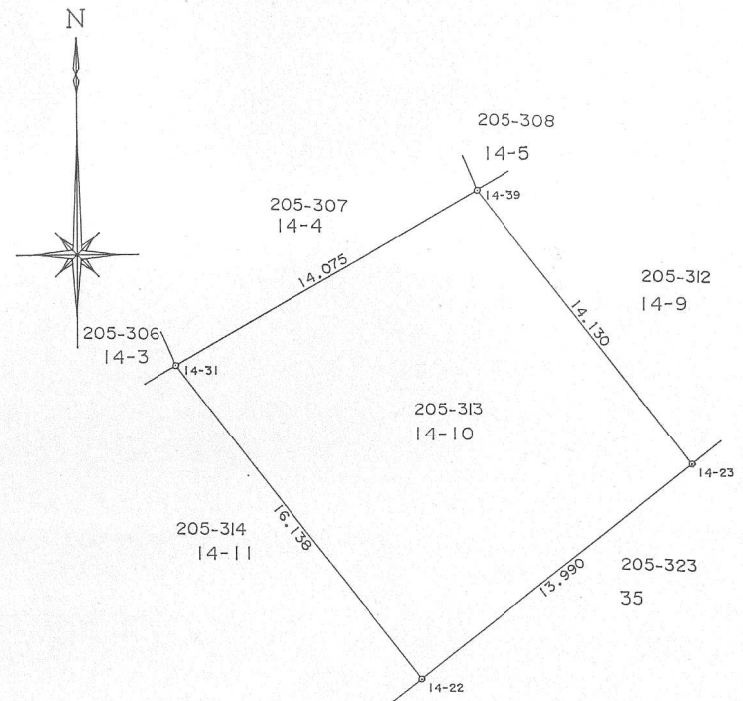

凡例


種類	
C	コンクリート杭
B	鋳
P	プレート
N	ベンキ
W	木杭

引照点	境界点	方向角	290-50-37
T.211	14-31	距離	18.931
	境界点	方向角	338-15-12
	14-39	距離	14.780

作製者

申請人

神戸市長 笹山 幸俊

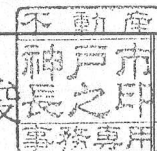

縮尺

1/250