


地 番	205-314 14-11	土地積測量図
土地の所在	神戸市西区月が丘三丁目	

座 標 求 積 表

地 番	NO	標 識	X	Y	辺 長	
205-314	14-21	(C)	-137350.065	66533.531	18.497	
14-11	14-22	(C)	-137339.833	66546.589	16.589	
	14-31	(C)	-137327.063	66536.721	16.138	
	14-32	(C)	-137334.138	66524.475	14.143	
	14-33	(C)	-137335.442	66522.204	2.619	
			倍面積	574.812519		
			面 積	287.4062595	m ² 地積	287.40 m ²

凡 例

	種 類
C	コンクリート杭
B	鉚
P	プレート
N	ベンキ
W	木 杭

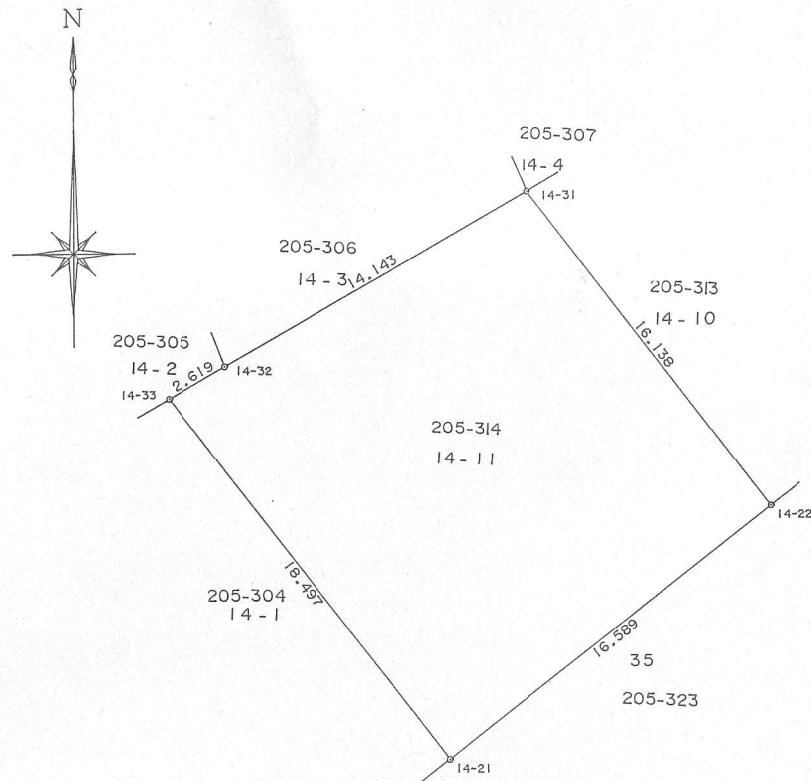


引照点	境界点	方向角	232-21-36
	14-22	距 離	9.860
T. 211	境界点	方向角	290-50-37
	14-31	距 離	18.931

作 製 者

申 請 人

神戸市長 笹山 幸俊

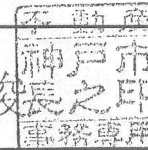

縮尺

1/250