


座 標 求 積 表

地 番	NO	標 識	X	Y	辺 長	
205-315	14-13 (	P	-137343.238	66513.165	3.999	
14-12	14-12 (	C	-137342.825	66514.756	1.644	
	14-11 (	C	-137340.156	66514.028	2.767	
	14-10 (	C	-137338.651	66513.632	1.556	
	14-9 (	P	-137339.066	66512.027	1.658	
	14-14 (	C	-137339.380	66512.113	0.326	
倍面積			14.233200			
面 積			7.1166000		m ² 地積	7.11 m ²

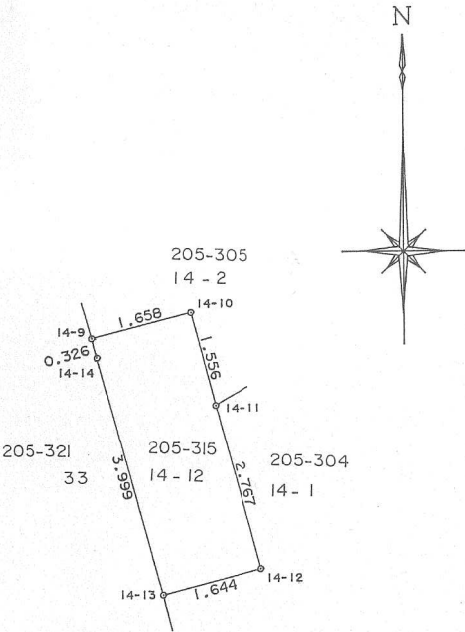

凡 例


	種 類
C	コンクリート杭
R	鉄
P	プレート
N	ペンキ
W	木 杭

引照点	境界点	方向角	161-19-27
	14-9	距 離	25.072
	境界点	方向角	157-50-41
	14-10	距 離	22.244

作 製 者

申 請 人

神戸市長 笹 山 幸 俊

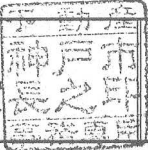

縮尺

1/100