

地 番

14-1 205-369

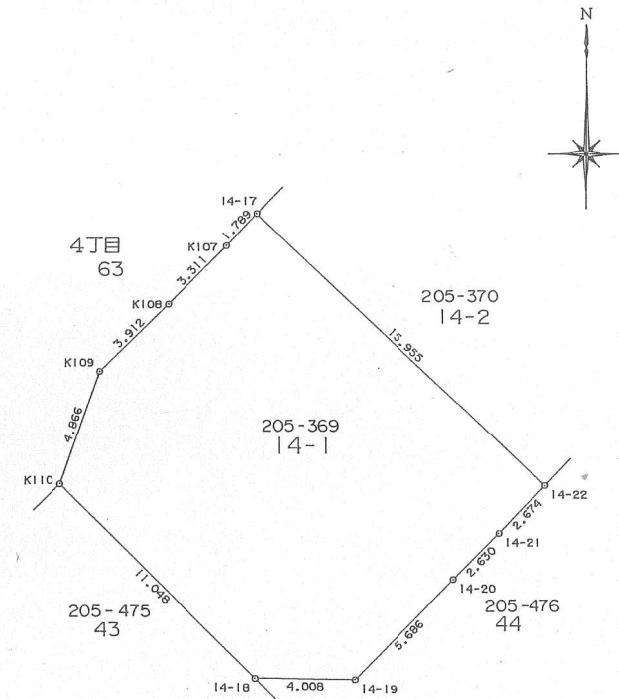
地 積 測 量 図

土地の所在

神戸市西区月が丘二丁目

座 標 求 積 表

| 地 番     | NO      | 標 識 | X           | Y                 | 辺 長                   |
|---------|---------|-----|-------------|-------------------|-----------------------|
| 14      | 14-17 ( | C ) | -137580.242 | 66300.648         | 15.955                |
| -1      | K107 (  | C ) | -137581.547 | 66299.425         | 1.789                 |
| 205-369 | K108 (  | C ) | -137583.911 | 66297.107         | 3.311                 |
|         | K109 (  | C ) | -137586.668 | 66294.331         | 3.912                 |
|         | K110 (  | C ) | -137591.256 | 66292.709         | 4.866                 |
|         | 14-18 ( | C ) | -137599.058 | 66300.531         | 11.048                |
|         | 14-19 ( | C ) | -137599.096 | 66304.539         | 4.008                 |
|         | 14-20 ( | C ) | -137595.039 | 66308.523         | 5.686                 |
|         | 14-21 ( | P ) | -137593.167 | 66310.370         | 2.630                 |
|         | 14-22 ( | C ) | -137591.231 | 66312.215         | 2.674                 |
| 倍面積     |         |     | 417.154158  |                   |                       |
| 面 積     |         |     | 208.5770790 | m <sup>2</sup> 地積 | 208.57 m <sup>2</sup> |

C:コンクリート杭  
P:プレート

| 境界番号  | 引 照 点 | 距 離    | 角 度       |
|-------|-------|--------|-----------|
|       | T.353 | 63.962 | 221-28-54 |
|       | T.354 |        |           |
| 14-18 | T.353 | 57.999 | 6-20-52   |
|       | T.354 | 9.002  | 314-34-32 |
| 14-17 | T.353 | 47.356 | 23-22-29  |
|       | T.354 | 27.802 | 317-29-01 |

作 製 者

申 請 人

神戸市長 笹山 幸 俊

縮尺

1/  
250