


地番	205-304 14-1	土地所在図 地積測量図	
土地の所在	神戸市西区月が丘三丁目		

座標求積表

地番	NO	標識	X	Y	辺長	
205-304 14-1	14-33	(C)	-137335.442	66522.204	18.497	
	14-11	(C)	-137340.156	66514.028	9.438	
	14-12	(C)	-137342.825	66514.756	2.767	
	14-13	(P)	-137343.238	66513.165	1.644	
	14-15	(P)	-137345.313	66513.692	2.141	
	14-16	(P)	-137348.679	66514.511	3.464	
	14-17	(P)	-137352.093	66515.275	3.498	
	14-18	(P)	-137355.436	66515.967	3.414	
	14-19	(C)	-137358.897	66516.676	3.533	
	14-20	(C)	-137360.292	66520.432	4.007	
	14-21	(C)	-137350.065	66533.531	16.619	
倍面積			586.204923			
面積			293.1024615		m ² 地積	293.10 m ²

凡例

	種類
C	コンクリート杭
B	鋌
P	プレート
N	ベンキ
W	木杭

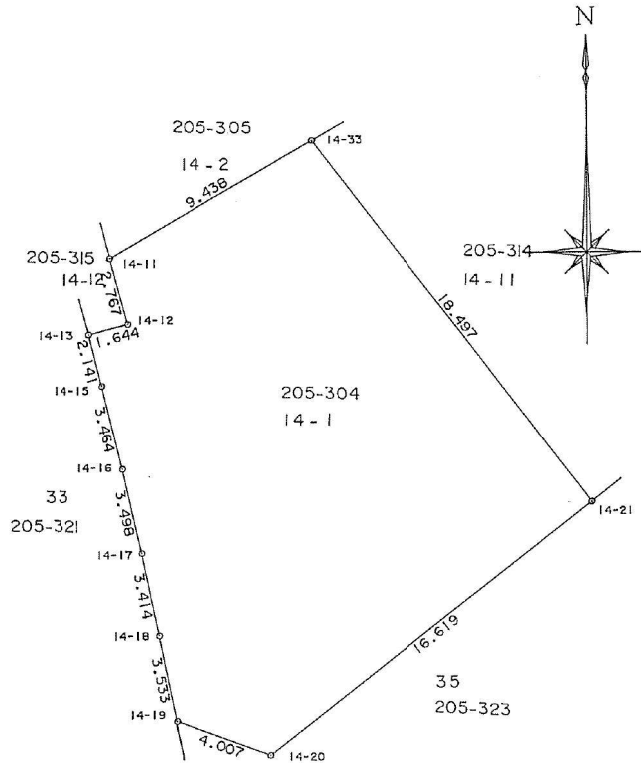

引照点 T.211	境界点	方向角	232-05-00
	14-21	距離	26.470
	境界点	方向角	267-04-47
	14-33	距離	32.251

作製者

申請人

神戸市長 笹山 幸俊



縮尺

1/250