


地番	14-2 205-370	地積測量図
土地の所在	神戸市西区月が丘二丁目	

座標求積表

地番	NO	標識	X	Y	辺長	
14	14-16	(C)	-137570.191	66309.494	15.994	
-2	K104	(C)	-137570.342	66309.375	0.192	
205-370	K105	(C)	-137574.142	66306.169	4.972	
	K106	(C)	-137577.833	66302.905	4.927	
	14-17	(C)	-137580.242	66300.648	3.301	
	14-22	(C)	-137591.231	66312.215	15.955	
	14-23	(C)	-137588.735	66314.579	3.438	
	14-24	(C)	-137586.260	66316.814	3.335	
	14-25	(C)	-137584.336	66318.500	2.558	
	14-26	(C)	-137582.457	66320.099	2.467	
	14-27	(C)	-137580.368	66321.833	2.715	
		倍面積	446.138746			
		面積	223.0693730	m ² 地積	223.06	m ²

C:コンクリート杭

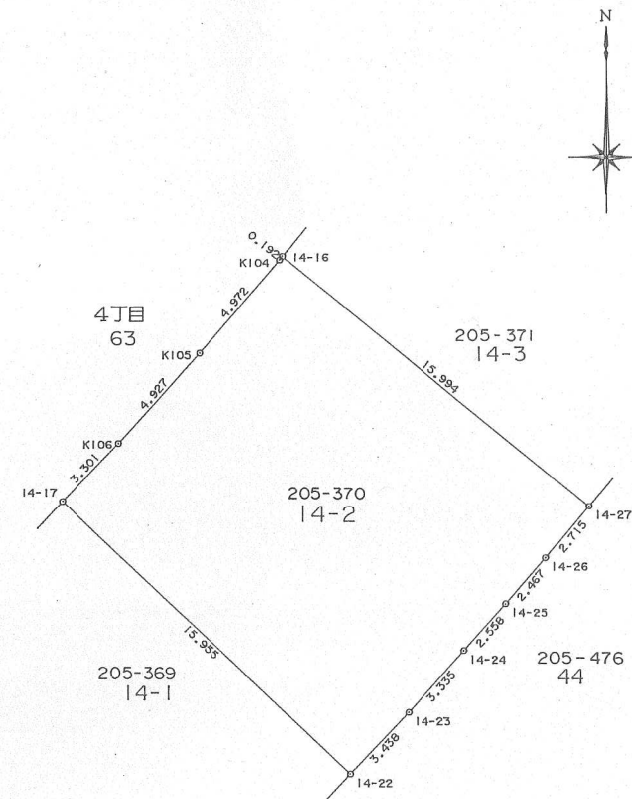

境界番号	引照点	距離	角度
	T.353		
	T.354	63.962	221-28-54
14-22	T.353	44.132	3-41-41
	T.354	20.123	351-52-33
14-16	T.353	35.482	32-01-51
	T.354	38.757	330-57-03

作製者

申請人

神戸市長 笹山 幸



縮尺

1/250