

地番	205-305 14-2	土地所在図 地積測量図	
土地の所在	神戸市西区月が丘三丁目		


引照点	境界点	方向角	159-37-23
	14-4	距離	11.907
T.210	境界点	方向角	105-14-44
	14-2	距離	15.113

座標求積表

地番	NO	標識	X	Y	辺長	
205-305	14-2	(C)	-137317.393	66517.939	17.975	
14-2	14-3	(C)	-137320.936	66509.179	9.449	
	14-4	(C)	-137324.581	66507.504	4.011	
	14-5	(P)	-137326.566	66508.178	2.096	
	14-6	(P)	-137330.089	66509.325	3.705	
	14-7	(P)	-137333.646	66510.428	3.724	
	14-8	(P)	-137336.515	66511.292	2.996	
	14-9	(P)	-137339.066	66512.027	2.655	
	14-10	(C)	-137338.651	66513.632	1.658	
	14-11	(C)	-137340.156	66514.028	1.556	
	14-33	(C)	-137335.442	66522.204	9.438	
	14-32	(C)	-137334.138	66524.475	2.619	
倍面積			469.166361			
面積			234.5831805		m ² 地積	234.58 m ²

凡例

	種類
C	コンクリート杭
B	鋳
P	プレート
N	ペンキ
W	木杭

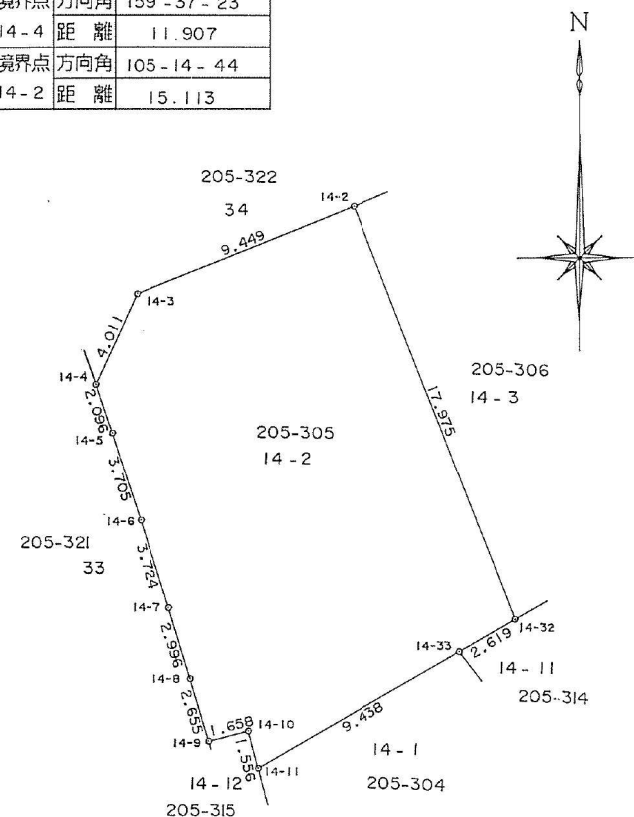

作製者	申請人	神戸市長 笹山 幸俊	縮尺	1/250
-----	-----	------------	----	-------