


土地の所在

神戸市西区月が丘二丁目

座 標 求 積 表

地 番	NO	標 識	X	Y	辺 長
14	14-15 (	C)	-137559.615	66317.481	16.039
-3	K102 (	C)	-137562.450	66315.473	3.474
205-371	K103 (	C)	-137566.436	66312.472	4.989
	14-16 (	C)	-137570.191	66309.494	4.793
	14-27 (	C)	-137580.368	66321.833	15.994
	14-28 (	C)	-137577.820	66323.908	3.286
	14-29 (	C)	-137575.482	66325.764	2.985
	14-30 (	P)	-137573.094	66327.528	2.969
	14-31 (	C)	-137570.964	66329.096	2.645
	14-32 (	C)	-137568.809	66330.623	2.641
			倍面積	445.403672	
			面 積	222.7018360	m ² 地積
					222.70 m ²

C:コンクリート杭
P:プレート

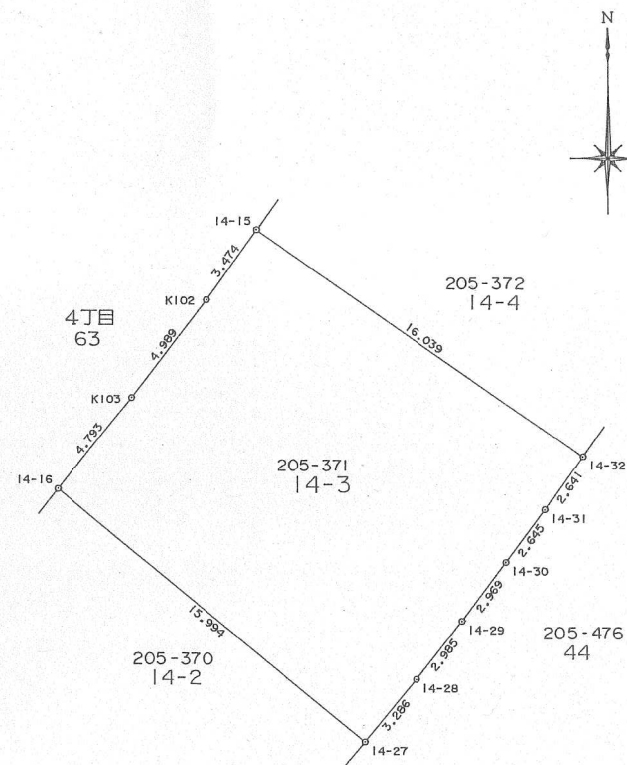

境界番号	引 照 点	距 離	角 度
	T.353		
	T.354	63.962	221-28-54
14-27	T.353	29.667	5-28-52
	T.354	34.547	355-17-42
14-15	T.353	26.041	49-37-54
	T.354	51.104	337-09-18

作製者

申請人

神戸市長 笹山幸俊

縮尺

$$\frac{1}{250}$$