
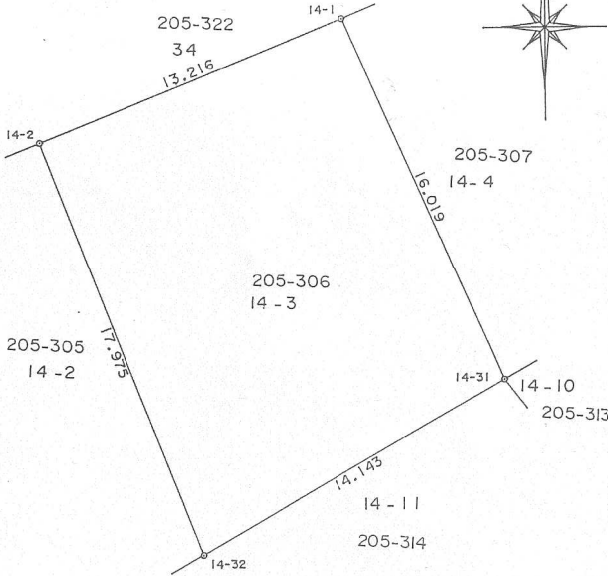


地 番	205-306 14-3	土地積測図
土地の所在	神戸市西区月が丘三丁目	

引照点	境界点	方向角	87-54-07
	14-1	距 離	26.850
T.210	境界点	方向角	105-14-44
	14-2	距 離	15.113

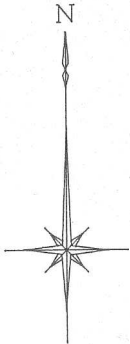

座 標 求 積 表

地 番	NO	標 識	X	Y	辺 長	
205-306	14-32	(C)	-137334.138	66524.475	17.975	
14-3	14-31	(C)	-137327.063	66536.721	14.143	
	14-1	(C)	-137312.436	66530.190	16.019	
	14-2	(C)	-137317.393	66517.939	13.216	
倍面積			462.871014			
面 積			231.4355070	m ²	地積	231.43 m ²

凡 例

	種 類
C	コンクリート杭
B	鋳
P	プレート
N	ペンキ
W	木 杭

作 製 者

申 請 人

神戸市長 笹山 幸 俊



縮尺

1/250