


地番	14-4 205-372	地積測量図
土地の所在	神戸市西区月が丘二丁目	

座標求積表

地番	NO	標識	X	Y	辺長	
14	14-14 (	C)	-137548.401	66324.776	16.008	
-4	K99 (	C)	-137550.028	66323.801	1.897	
205-372	K100 (	C)	-137554.248	66321.122	4.999	
	K101 (	C)	-137558.384	66318.353	4.977	
	14-15 (	C)	-137559.615	66317.481	1.509	
	14-32 (	C)	-137568.809	66330.623	16.039	
	14-33 (	C)	-137566.049	66332.523	3.351	
	14-34 (	C)	-137563.254	66334.379	3.355	
	14-35 (	C)	-137560.673	66336.026	3.062	
	14-36 (	C)	-137558.192	66337.568	2.921	
	14-37 (	C)	-137556.628	66338.508	1.825	
	倍面積		446.938132			
	面積		223.4690660		m ² 地積	223.46 m ²

C:コンクリート杭

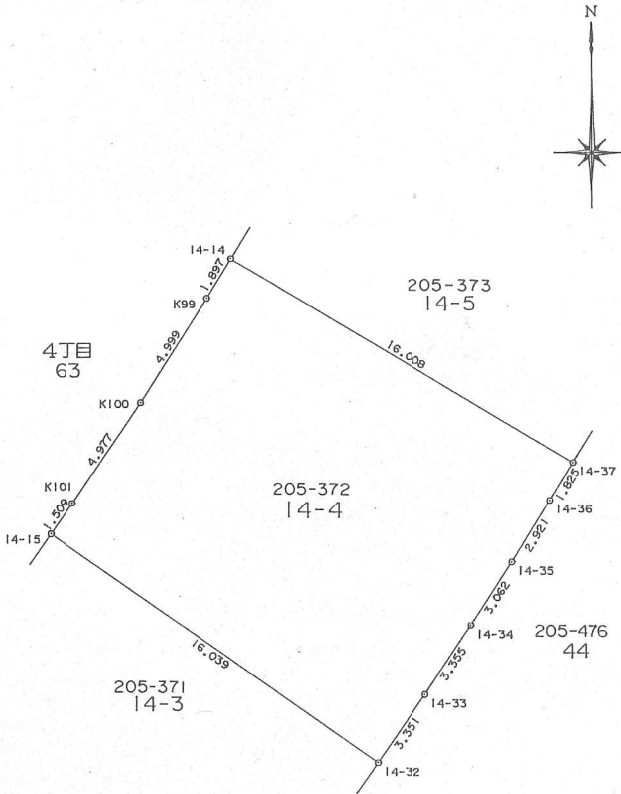

境界番号	引照点	距離	角度
	T.353	63.962	221-28-54
	T.354		
14-32	T.353	15.548	14-32-46
	T.354	49.068	355-26-07
14-14	T.353	22.104	80-32-20
	T.354	64.147	340-07-47

作製者

申請人 神戸市長 笹山 幸俊



縮尺 1/250