



地番	205-307 14-4	土地所在図 地積測量図
土地の所在	神戸市西区月が丘三丁目	

座標求積表

地番	NO	標識	X	Y	辺長	
205-307 14-4	14-31	(C)	-137327.063	66536.721	16.019	
	14-39	(C)	-137320.071	66548.937	14.075	
	14-38	(C)	-137307.133	66543.312	14.108	
	14-1	(C)	-137312.436	66530.190	14.153	
倍面積			423.949995			
面積			211.9749975		m ² 地積	211.97 m ²

凡例

	種類
C	コンクリート杭
B	鉄
P	プレート
N	ペンキ
W	木杭

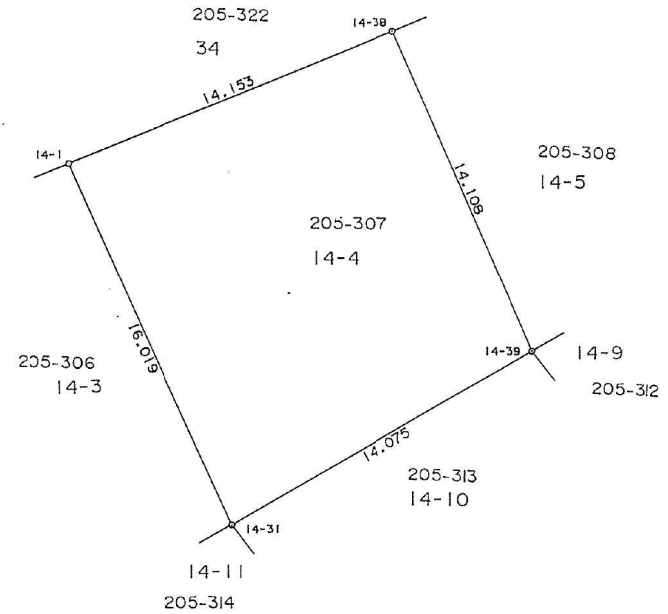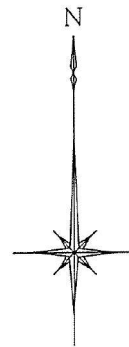


引照点	境界点	方向角	290-50-37
T.211	14-31	距離	18.931
	境界点	方向角	338-15-12
	14-39	距離	14.780

作製者

申請人

神戸市長 笹山 幸俊

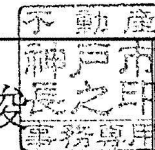

縮尺

1/250