


地 番	205-308 14-5	土地積測図
土地の所在	神戸市西区月が丘三丁目	

座 標 求 積 表

地 番	NO	標 識	X	Y	辺 長	
205-308 14-5	14-39 (	C	-137320.071	66548.937	14.108	
	14-40 (	C	-137313.073	66561.191	14.111	
	14-37 (	C	-137301.751	66556.639	12.203	
	14-38 (	C	-137307.133	66543.312	14.373	
		倍面積	373.293160			
		面 積	186.6465800		m ² 地積	186.64 m ²

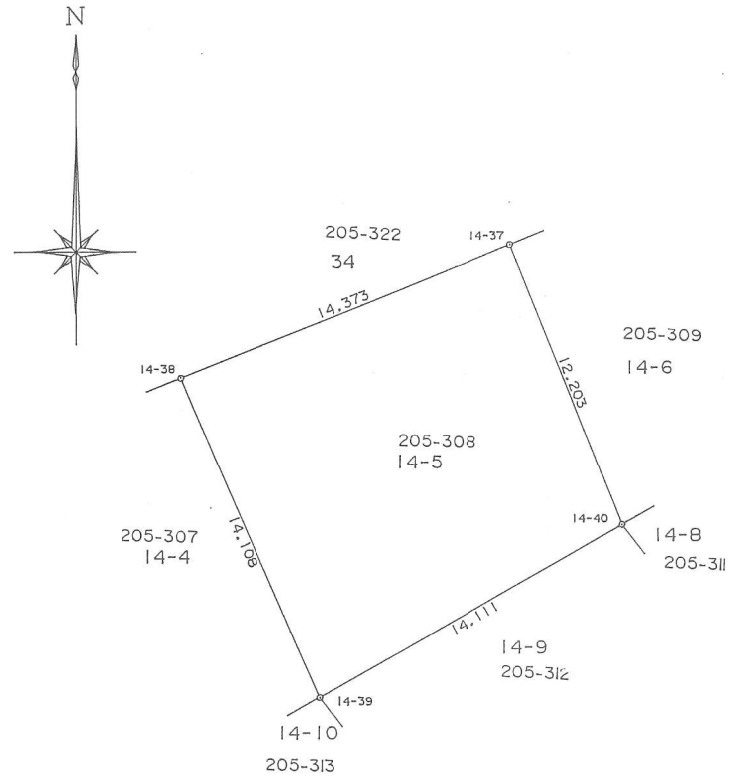

凡 例

種 類
C コンクリート杭
B 鋸
P プレート
N ベンキ
W 木 杭

引照点	境界点	方向角	338-15-12
T.211	14-39	距 離	14.780
	境界点	方向角	18-06-33
	14-40	距 離	21.806

作 製 者		申 請 人	神戸市長 笹山 幸俊	縮尺	1/250
-------	--	-------	------------	----	-------