


|       |              |       |
|-------|--------------|-------|
| 地番    | 14-6 205-374 | 地積測量図 |
| 土地の所在 | 神戸市西区月が丘二丁目  |       |

座標求積表

| 地番      | NO    | 標識    | X           | Y              | 辺長     |                       |
|---------|-------|-------|-------------|----------------|--------|-----------------------|
| 14      | K93   | ( C ) | -137523.514 | 66337.320      | 18.251 |                       |
| -6      | K94   | ( C ) | -137528.099 | 66335.361      | 4.986  |                       |
|         | K95   | ( C ) | -137532.624 | 66333.272      | 4.984  |                       |
| 205-374 | 14-13 | ( C ) | -137536.152 | 66331.524      | 3.937  |                       |
|         | 14-41 | ( C ) | -137544.136 | 66345.666      | 16.240 |                       |
|         | 14-1  | ( C ) | -137544.874 | 66347.522      | 1.997  |                       |
|         | 14-2  | ( C ) | -137541.567 | 66349.159      | 3.690  |                       |
|         | 14-3  | ( C ) | -137538.729 | 66350.527      | 3.151  |                       |
|         | 14-4  | ( C ) | -137535.898 | 66351.846      | 3.123  |                       |
|         | 14-5  | ( P ) | -137533.165 | 66353.060      | 2.990  |                       |
|         | 14-6  | ( C ) | -137530.460 | 66354.198      | 2.935  |                       |
| 倍面積     |       |       | 547.511212  |                |        |                       |
| 面積      |       |       | 273.7556060 | m <sup>2</sup> | 地積     | 273.75 m <sup>2</sup> |

C:コンクリート杭  
P:プレート

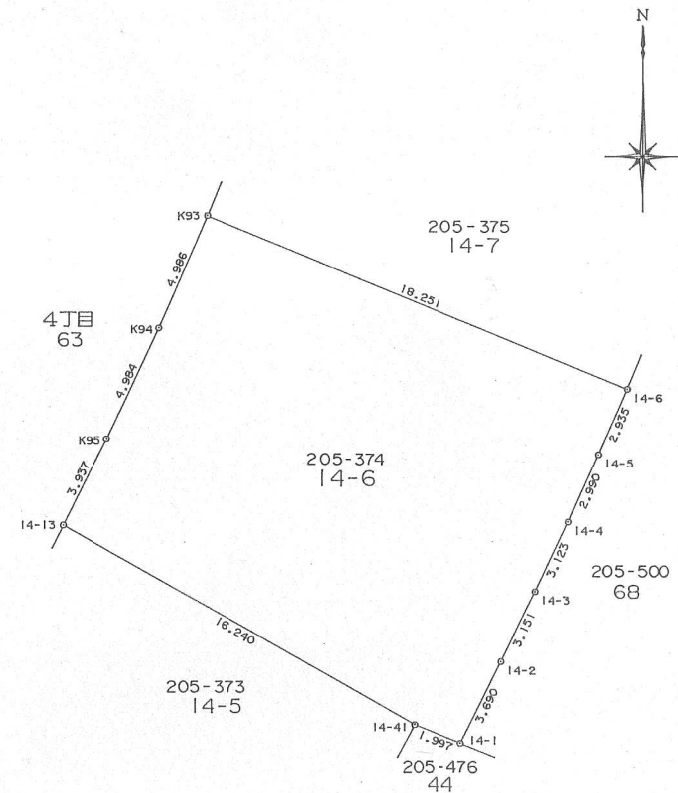

| 境界番号  | 引照点   | 距離     | 角度        |
|-------|-------|--------|-----------|
|       | T.352 | 46.700 | 204-15-36 |
|       | T.353 |        |           |
| 14-41 | T.352 | 31.582 | 8-23-27   |
|       | T.353 | 16.129 | 343-23-49 |
| K93   | T.352 | 26.077 | 52-30-28  |
|       | T.353 | 37.128 | 326-07-54 |

作製者

申請人

神戸市長 笹山 幸俊

縮尺

1/250