


地番	205-309 14-6	土地所在図 地積測量図
土地の所在	神戸市西区月が丘三丁目	

座標求積表

地番	NO	標識	X	Y	辺長	
205-309 14-6	14-40 (	C	-137313.073	66561.191	12.203	
	14-28 (	C	-137305.004	66575.311	16.263	
	14-36 (	C	-137295.745	66571.485	10.018	
	14-37 (	C	-137301.751	66556.639	16.015	
	倍面積		357.034798			
	面積		178.5173990		m ² 地積	178.51 m ²

凡例

	種類
C	コンクリート杭
B	鋏
P	プレート
N	ペンキ
W	木杭

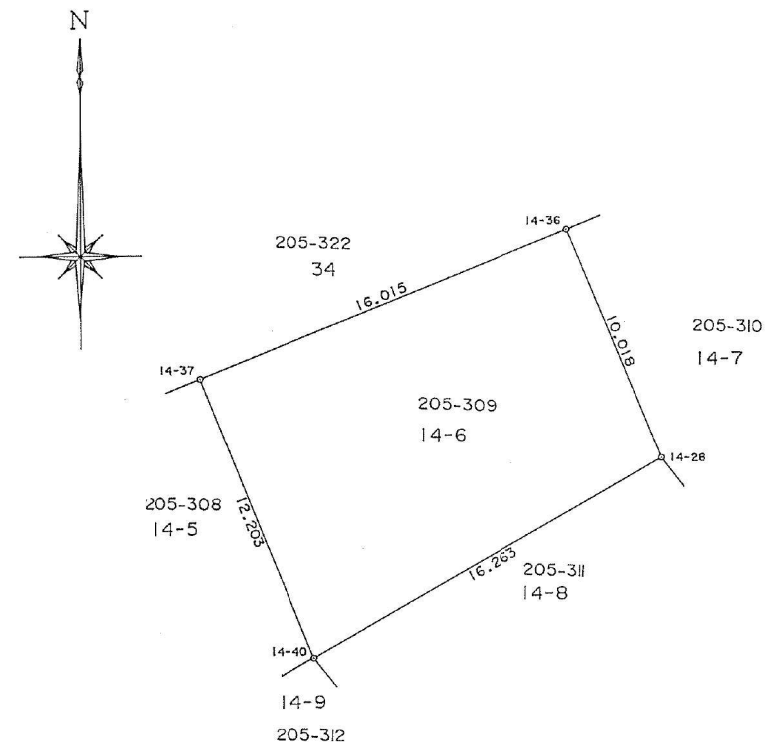


引照点	境界点	方向角	18-06-33
T.211	14-40	距離	21.806
	境界点	方向角	35-58-13
	14-28	距離	35.579

作製者

申請人

神戸市長 笹山 幸俊

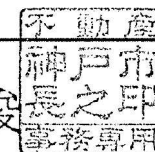

縮尺

1/250