


地番	205-310 14-7	土地所在図 地積測量図	
土地の所在	神戸市西区月が丘三丁目		

座標求積表

地番	NO	標識	X	Y	辺長	
205-310	14-28	(C)	-137305.004	66575.311	10.018	
14-7	14-25	(C)	-137312.707	66581.321	9.770	
	14-26	(C)	-137305.770	66590.200	11.268	
	14-27	(C)	-137301.802	66590.952	4.039	
	14-34	(C)	-137292.943	66585.384	10.463	
	14-35	(C)	-137291.708	66581.512	4.064	
	14-36	(C)	-137295.745	66571.485	10.809	
倍面積			493.560148			
面積			246.7800740		m ² 地積	246.78 m ²

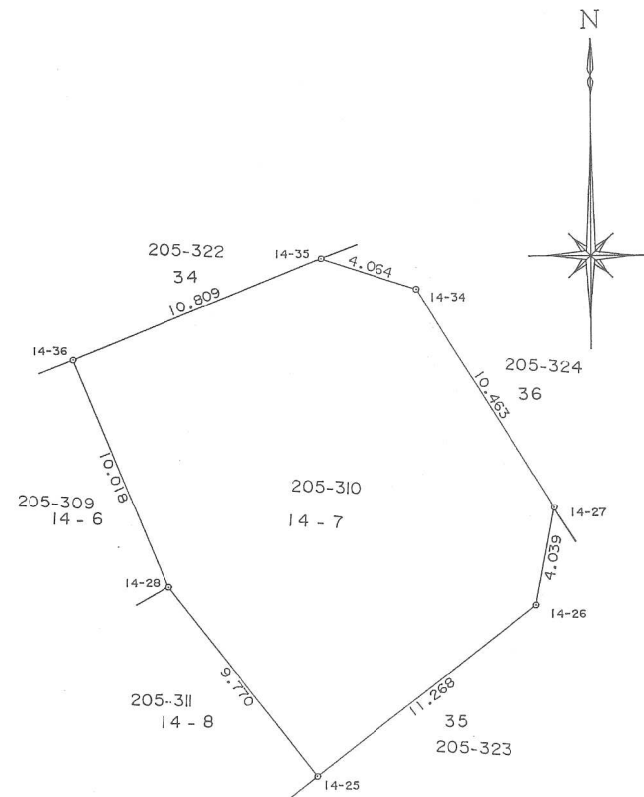

凡例

種類	
C	コンクリート杭
B	鋸
P	プレート
N	ベンキ
W	木杭

引照点	境界点	方向角	173-06-32
	14-26	距離	19.911
T.209	境界点	方向角	227-49-58
	14-35	距離	8.498

作製者	申請人	神戸市長 笹山 幸俊	縮尺	1/250
-----	-----	------------	----	-------