


地番	205-311 14-8	土地所在図 地積測量図	
土地の所在	神戸市西区月が丘三丁目		

座標求積表

地番	NO	標識	X	Y	辺長	
205-311 14-8	14-24 (	C	-137322.589	66568.670	12.103	
	14-25 (	C	-137312.707	66581.321	16.053	
	14-28 (	C	-137305.004	66575.311	9.770	
	14-40 (	C	-137313.073	66561.191	16.263	
倍面積			351.555444			
面積			175.7777220		m ² 地積	175.77 m ²

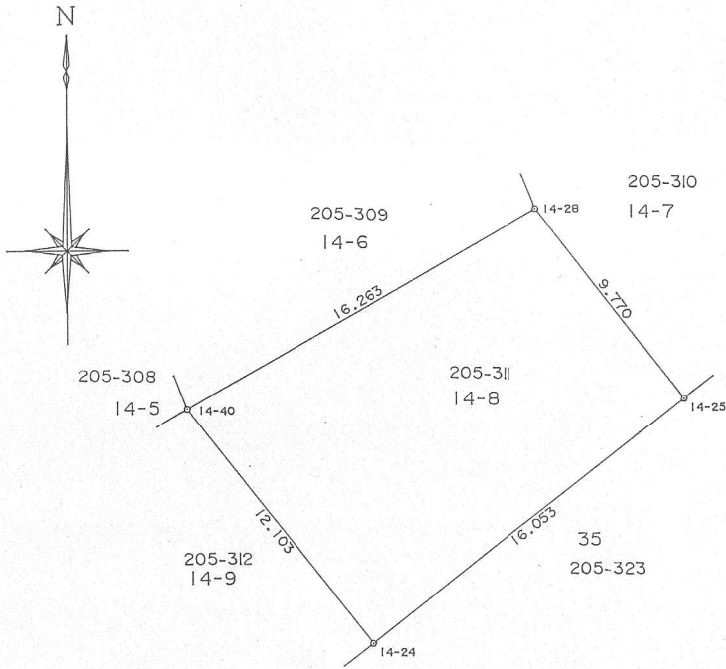

凡例

種類
C コンクリート杭
B 鉄
P プレート
N ベンキ
W 木杭

引照点	境界点	方向角	35-58-13
	14-28	距離	35.579
T.211	境界点	方向角	18-06-33
	14-40	距離	21.806

作製者

申請人

神戸市長 笹山 幸俊



縮尺

1/250