


地 番	205-312 14-9	土地積測図
土地の所在	神戸市西区月が丘三丁目	

座 標 求 積 表

地 番	NO	標 識	X	Y	辺 長	
205-312 14-9	14-23 (	C	-137331.222	66557.615	14.130	
	14-24 (	C	-137322.589	66568.670	14.026	
	14-40 (	C	-137313.073	66561.191	12.103	
	14-39 (	C	-137320.071	66548.937	14.111	
倍面積			367.138585			
面 積			183.5692925		m ² 地積	183.56 m ²

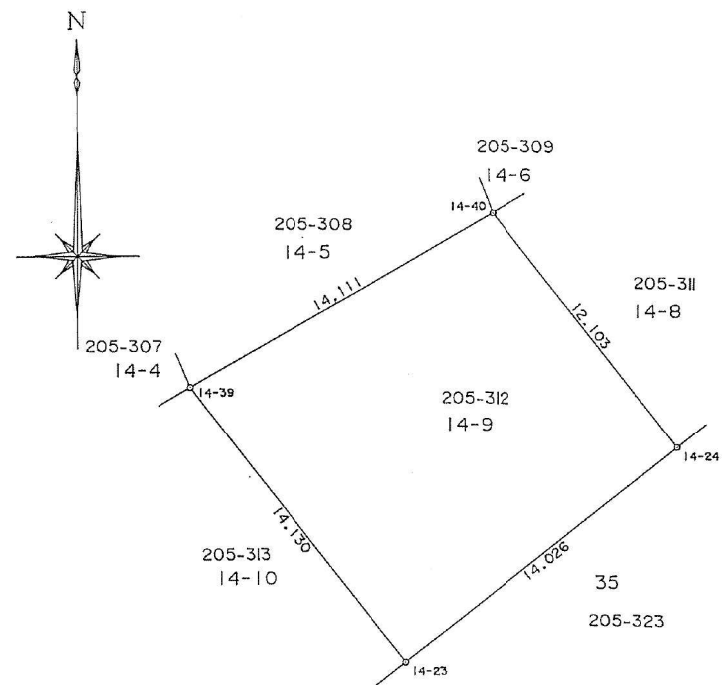

凡 例

種 類	
C	コンクリート杭
B	鉄
P	プレート
N	ベンキ
W	木 杭

引照点	境界点	方向角	18-06-33
T.211	14-40	距 離	21.806
	境界点	方向角	338-15-12
	14-39	距 離	14.780

作 製 者

申 請 人

神戸市長 笹山 幸俊



縮尺

1 / 250