


地番	15-1 205-376	地積測量図
土地の所在	神戸市西区月が丘二丁目	

座標求積表

地番	NO	標識	X	Y	辺長	
15	15-34 (	C	-137606.286	66327.573	15.488	
-1	15-33 (	C	-137616.292	66317.762	14.013	
205-376	15-35 (	C	-137625.199	66326.655	12.587	
	15-36 (	C	-137625.237	66330.658	4.003	
	15-37 (	C	-137620.935	66334.961	6.085	
	15-38 (	C	-137617.009	66338.749	5.455	
		倍面積	431.427081			
		面積	215.7135405	m ² 地積	215.71 m ²	

C:コンクリート杭

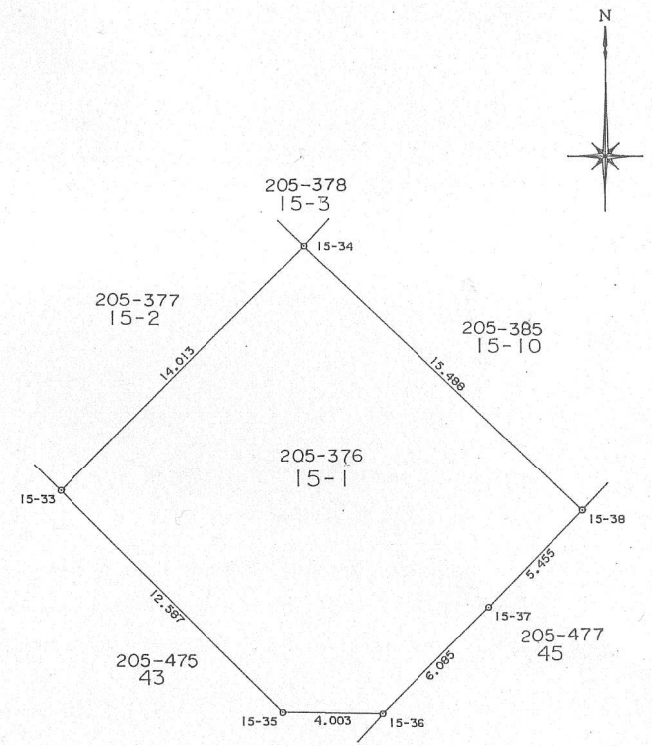

境界番号	引照点	距離	角度
	T.354	46.604	102-51-05
	T.366		
15-33	T.354	18.549	13-34-02
	T.366	28.902	351-20-28
15-38	T.354	38.654	0-34-01
	T.366	7.961	357-14-51

作製者		申請人	神戸市長 笹山 幸俊	縮尺	1/250
-----	--	-----	------------	----	-------