

地番	205-316 15-1	土地積測図
土地の所在	神戸市西区月が丘三丁目	


座標求積表

地番	NO	標識	X	Y	辺長	
205-316	15-1	(C)	-137301.701	66597.963	13.221	
15-1	15-2	(C)	-137312.806	66604.907	13.097	
	15-3	(C)	-137313.220	66608.882	3.997	
	15-4	(C)	-137308.014	66617.249	9.854	
	15-12	(C)	-137294.374	66608.968	15.957	
			倍面積	405.274433		
			面積	202.6372165	m ² 地積	202.63 m ²

凡例

種類	
C	コンクリート杭
B	鉄
P	プレート
N	ベンキ
W	木杭

引照点	境界点	方向角	147-06-32
	15-1	距離	18.695
T.209	境界点	方向角	111-35-12
	15-12	距離	22.753

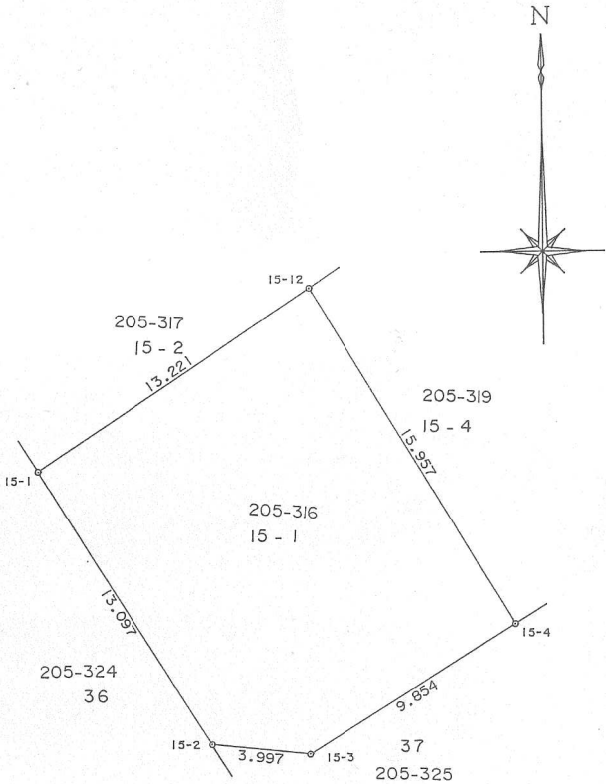

作製者

申請人

神戸市長 笹山 幸俊



縮尺

1/250