



地番	205-317 15-2	土地所在図 地積測量図
土地の所在	神戸市西区月が丘三丁目	

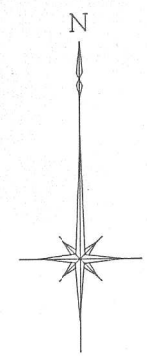

座標求積表

地番	NC	標識	X	Y	辺長	
205-317	15-1	(C)	-137301.701	66597.963	13.097	
15-2	15-12	(C)	-137294.374	66608.968	13.221	
	15-11	(C)	-137293.219	66610.681	2.066	
	15-10	(C)	-137279.956	66602.594	15.534	
	15-13	(C)	-137286.712	66591.950	12.607	
	15-14	(C)	-137290.601	66591.012	4.001	
倍面積			475.043375			
面積			237.5216875		m ² 地積	237.52 m ²

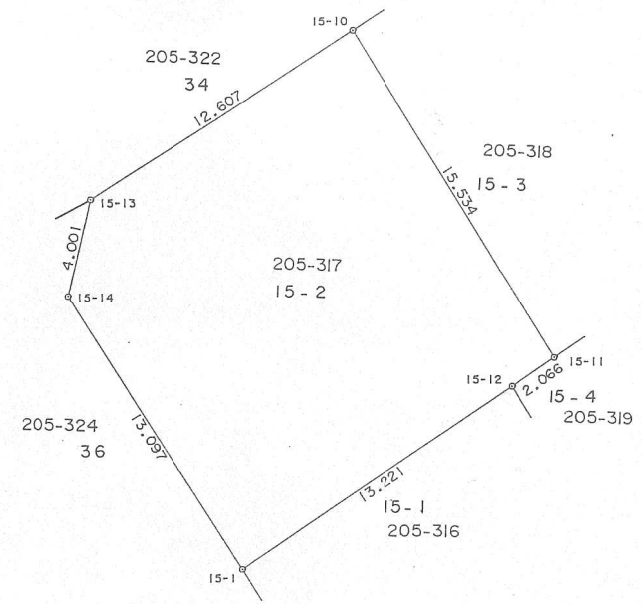

凡例

	種類
C	コンクリート杭
B	鋌
P	プレート
N	ペンキ
W	木杭

引照点	境界点	方向角	67-45-11
	15-10	距離	15.972
T.209	境界点	方向角	99-43-13
	15-13	距離	4.199

作製者	申請人	神戸市長 笹山 幸俊	縮尺	1/250
-----	-----	------------	----	-------

