

地 番

15-3 205-378

地 積 測 量 図

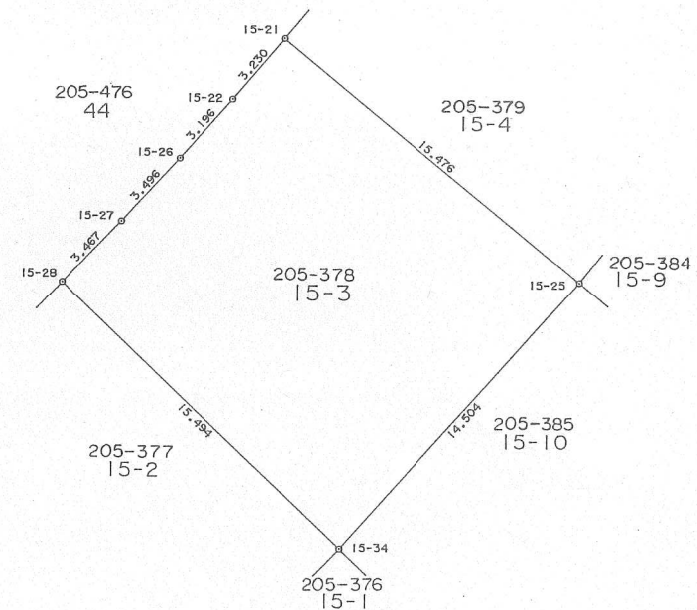
土地の所在

神戸市西区月が丘二丁目



座 標 求 積 表

地 番	NO	標 識	X	Y	辺 長	
15	15-21 (	C	) -137585.551	66325.347	15.476	
-3	15-22 (	P	) -137588.020	66323.264	3.230	
205-378	15-26 (	C	) -137590.423	66321.157	3.196	
	15-27 (	C	) -137593.014	66318.810	3.496	
	15-28 (	C	) -137595.528	66316.422	3.467	
	15-34 (	C	) -137606.286	66327.573	15.494	
	15-25 (	C	) -137595.465	66337.231	14.504	
倍面積			429.452199			
面 積			214.7260995	m ²	地積	214.72 m ²

C: コンクリート杭
P: プレー

境界番号	引 照 点	距 離	角 度
	T.353		
	T.354	63.962	221-28-54
15-28	T.353	44.585	355-56-35
	T.354	19.742	9-11-37
15-25	T.353	35.899	328-36-11
	T.354	38.209	29-18-19

作 製 者

申 請 人

神戸市長 笹山 幸 俊



縮尺

1/
250