



地番	205-318 15-3	土地積測量図	
土地の所在	神戸市西区月が丘三丁目		

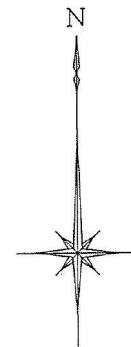

座標求積表

地番	NO	標識	X	Y	辺長	
205-318	15-11	(C)	-137293.219	66610.681	15.534	
15-3	15-7	(C)	-137284.571	66623.640	15.580	
	15-8	(C)	-137271.251	66623.038	13.334	
	15-9	(C)	-137269.300	66619.351	4.171	
	15-10	(C)	-137279.956	66602.594	19.858	
			倍面積	591.347662		
			面積	295.6738310	m ² 地積	295.67 m ²

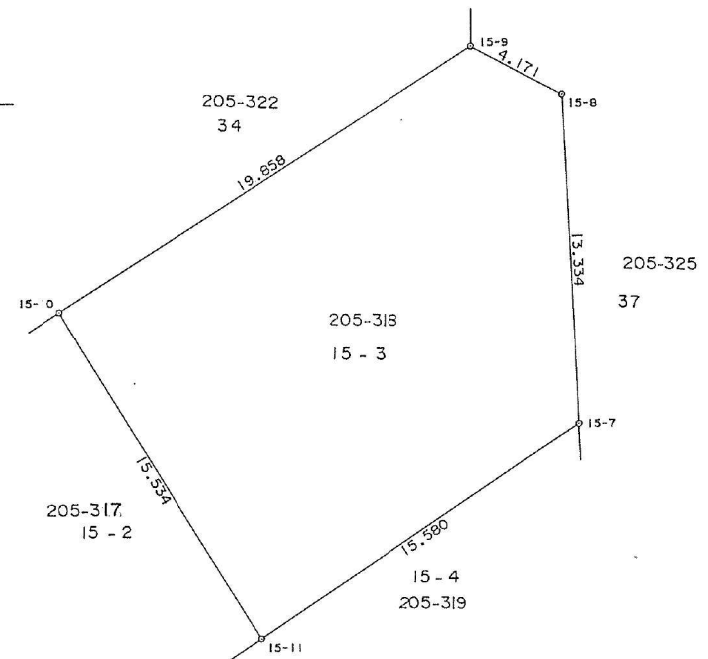

凡例


種	類
C	コンクリート杭
B	鋏
P	プレート
N	ペンキ
W	木杭

引照点	境界点	方向角	327-48-57
	15-11	距離	30.456
T.207	境界点	方向角	354-35-07
	15-7	距離	34.578

作製者

申請人

神戸市長 笹山 幸俊

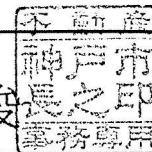

縮尺

1/250