


座 標 求 積 表

地番	NO	標識	X	Y	辺長	
205-319	15-4	(C)	-137308.014	66617.249	15.957	
15-4	15-5	(C)	-137304.814	66622.415	6.077	
	15-6	(C)	-137301.338	66624.397	4.001	
	15-7	(C)	-137284.571	66623.640	16.784	
	15-11	(C)	-137293.219	66610.681	15.580	
	15-12	(C)	-137294.374	66608.968	2.066	
倍面積			417.977208			
面積			208.9886040		m ² 地積	208.98 m ²

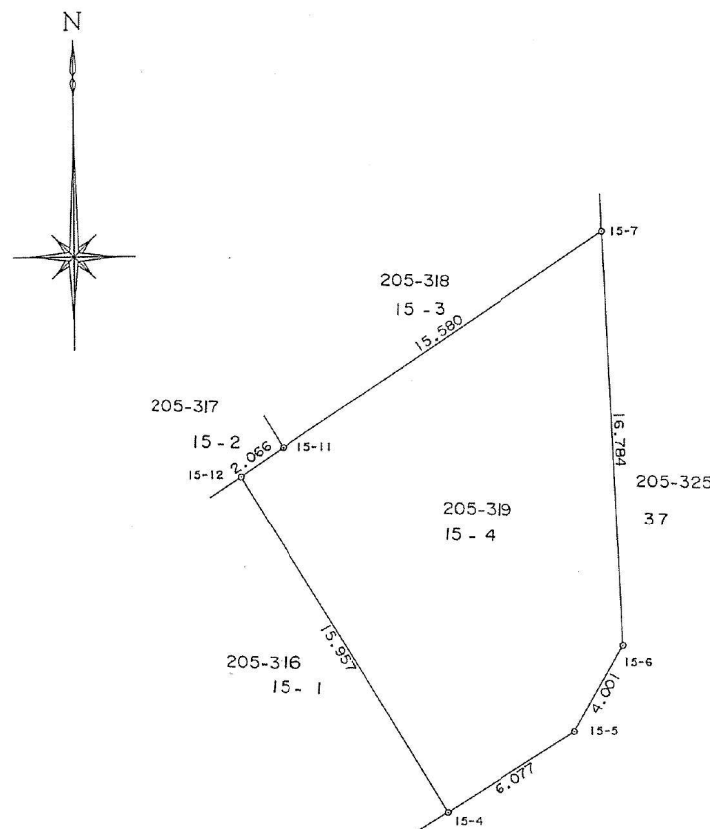

凡 例


種 類	
C	コンクリート杭
P	鉄
レ	プレート
N	ベンキ
W	木杭

参照点	境界点	方向角	111-35-12
	15-12	距離	22.753
	境界点	方向角	87-42-40
	15-7	距離	35.858

作 製 者

申 請 人

神戸市長 笹山 幸俊

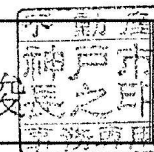

縮尺

1 / 250