


地 番	15-5 205-380	地 積 測 量 図
土地の所在	神戸市西区月が丘二丁目	

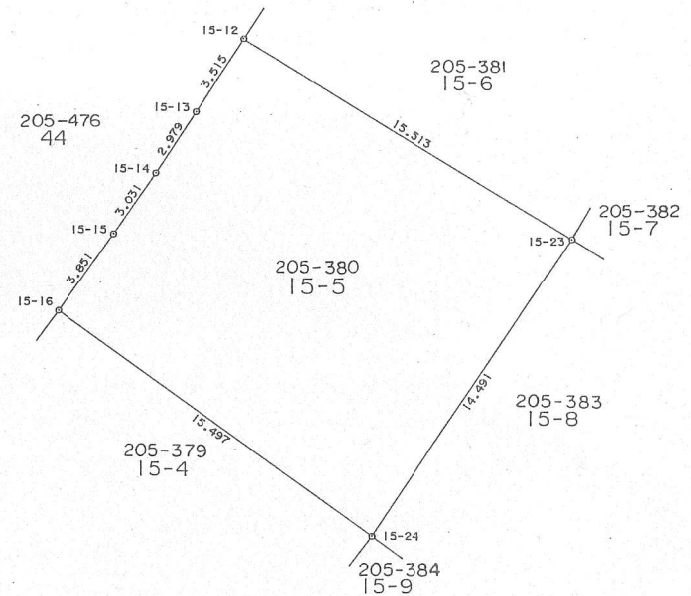

座 標 求 積 表

地 番	NO.	標 識	X	Y	辺 長	
15	15-12 (	C	-137563.895	66341.088	15.513	
-5	15-13 (	P	-137566.848	66339.182	3.515	
	15-14 (	C	-137569.344	66337.555	2.979	
205-380	15-15 (	C	-137571.849	66335.849	3.031	
	15-16 (	C	-137574.983	66333.611	3.851	
	15-24 (	C	-137584.058	66346.173	15.497	
	15-23 (	C	-137572.050	66354.284	14.491	
		倍面積	429.868994			
		面 積	214.9344970		m ² 地積	214.93 m ²

C:コンクリート杭
P:プレート

境界番号	引照点	距 離	角 度
	T.353	63.962	221-28-54
	T.354		
15-16	T.353	17.861	352-12-11
	T.354	46.329	2-59-53
15-23	T.353	16.070	276-26-57
	T.354	64.175	14-24-27

作 製 者

申 請 人

神戸市長 笹山 幸 俊

縮尺

1/
250