


地番	15-6 205-381	地積測量図
土地の所在	神戸市西区月が丘二丁目	

座標求積表

地番	NO	標識	X	Y	辺長
15	15-6	(C)	-137557.326	66362.767	16.993
-6	15-7	(C)	-137552.627	66350.882	12.780
205-381	15-8	(C)	-137553.920	66347.090	4.006
	15-9	(C)	-137557.180	66345.161	3.788
	15-10	(C)	-137559.486	66343.806	2.675
	15-11	(C)	-137561.808	66342.397	2.716
	15-12	(C)	-137563.895	66341.088	2.464
	15-23	(C)	-137572.050	66354.284	15.513
倍面積			472.766396		
面積			236.3831980	m ² 地積	236.38 m ²

C:コンクリート杭

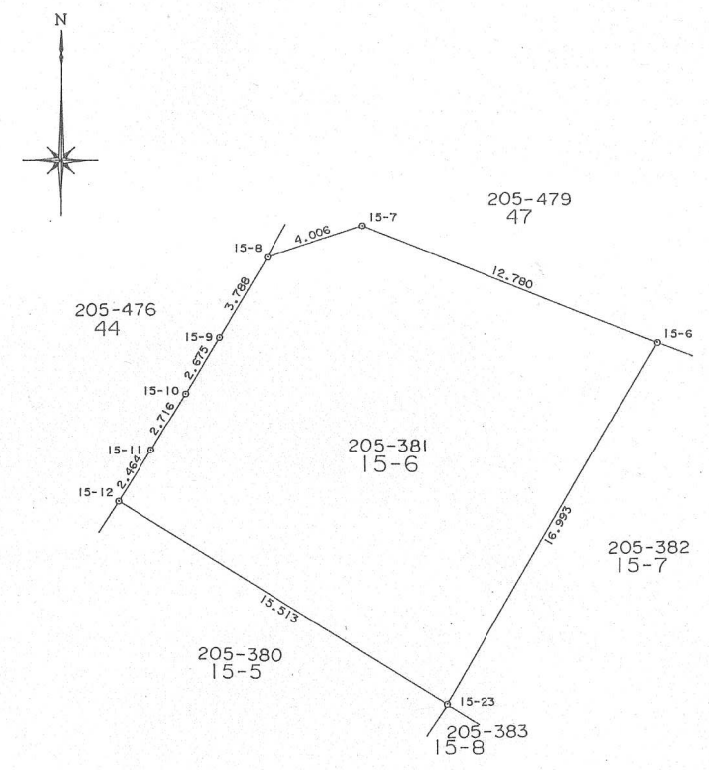

境界番号	引照点	距離	角度
	T.353	41.731	90-59-04
	T.365		
15-12	T.353	4.488	121-46-53
	T.365	44.260	355-03-18
15-6	T.353	19.452	350-45-15
	T.365	22.748	7-53-49

作製者		申請人	神戸市長 笹山 幸俊	縮尺	1/250
-----	--	-----	------------	----	-------

