


地番	15-7 205-382	地積測量図
土地の所在	神戸市西区月が丘二丁目	

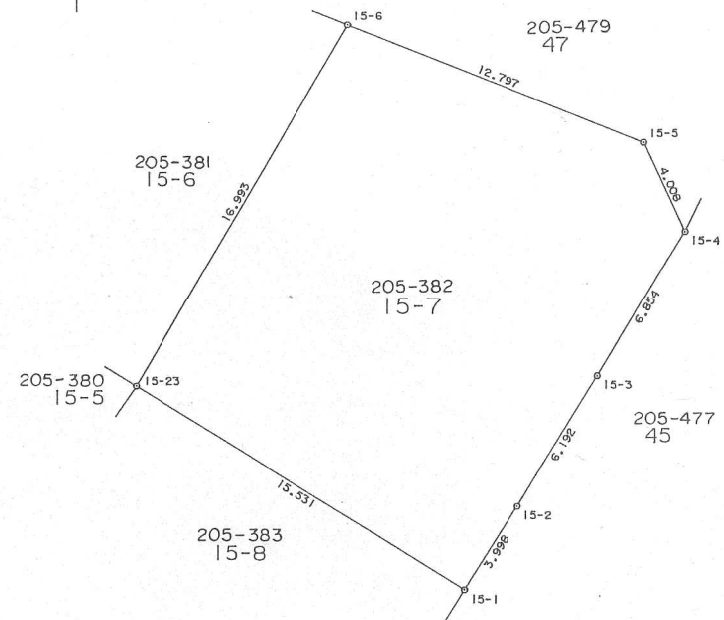

座標求積表

地番	NO	標識	X	Y	辺長	
15	15-1	(C)	-137580.222	66367.491	15.531	
-7	15-2	(C)	-137576.836	66369.616	3.998	
205-382	15-3	(C)	-137571.543	66372.830	6.192	
	15-4	(C)	-137565.657	66376.341	6.854	
	15-5	(C)	-137562.012	66374.675	4.008	
	15-6	(C)	-137557.326	66362.767	12.797	
	15-23	(C)	-137572.050	66354.284	16.993	

倍面積 572.133794
面積 286.0668970 m² 地積 286.06 m²
C: コンクリート杭

境界番号	引照点	距離	角度
	T.353		
	T.365	41.731	90-59-04
15-23	T.353	16.070	46-56-47
	T.365	32.926	339-06-24
15-4	T.353	33.288	8-35-20
	T.365	10.122	330-35-04

作製者

申請人

神戸市長 笹山 幸



縮尺

1/250