


地 番	15-8 205-383	地 積 測 量 図
土地の所在	神戸市西区月が丘二丁目	

座 標 求 積 表

地 番	NO	標 識	X	Y	辺 長	
15	15-23 (	C)	-137572.050	66354.284	15.531	
-8	15-24 (	C)	-137584.058	66346.173	14.491	
205-383	15-47 (	C)	-137593.124	66358.746	15.501	
	15-48 (	C)	-137591.728	66359.756	1.723	
	15-49 (	C)	-137588.957	66361.710	3.391	
	15-50 (	C)	-137585.230	66364.226	4.497	
	15-51 (	C)	-137581.878	66366.453	4.024	
	15-1 (	C)	-137580.222	66367.491	1.954	
倍面積			468.883812			
面 積			234.4419060		m ² 地積	234.44 m ²

C : コンクリート杭

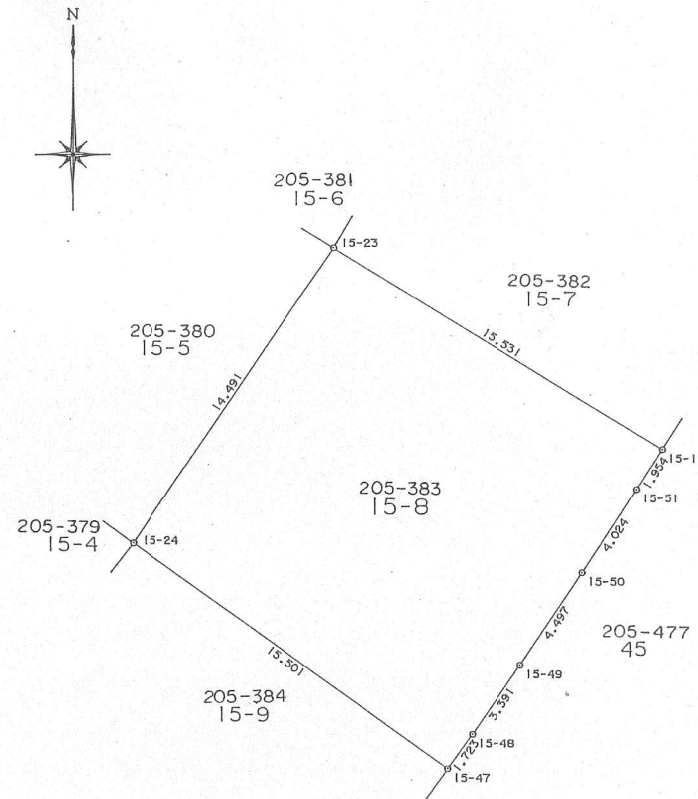

境界番号	引 照 点	距 離	角 度
	T.353	41.731	90-59-04
	T.365		
15-24	T.353	24.084	82-41-03
	T.365	45.448	328-17-28
15-1	T.353	31.286	38-59-37
	T.365	26.284	311-29-51

作 製 者

申 請 人

神戸市長 笹山 幸俊

縮尺

1/250