


地 番	6-1 205-386	地 積 測 量 図
土地の所在	神戸市西区月が丘二丁目	

座 標 求 積 表

地 番	NO	標 識	X	Y	辺 長	
6 -1 205-386	16-15 (	C	-137537.868	66372.182	15.453	
	16-16 (	C	-137552.009	66365.692	15.559	
	16-17 (	C	-137556.608	66377.344	12.527	
	16-18 (	C	-137555.682	66381.146	3.913	
	16-19 (	C	-137552.949	66382.438	3.023	
	16-20 (	C	-137550.086	66383.744	3.147	
	16-21 (	C	-137546.980	66385.107	3.392	
	16-22 (	C	-137543.746	66386.473	3.511	
	倍面積			474.032096		
面 積			237.0160480		m ² 地積	237.01 m ²

C : コンクリート杭

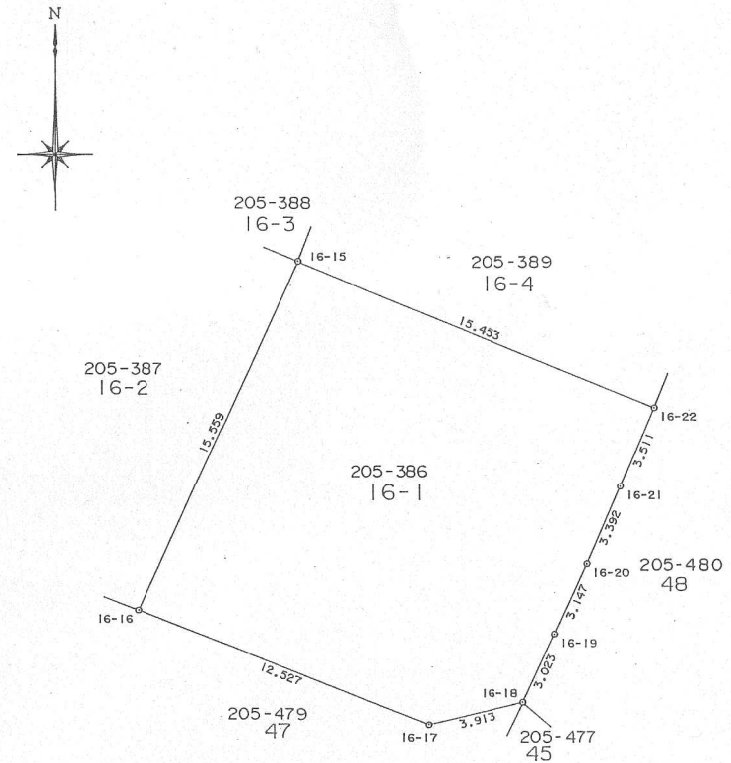

境界番号	引 照 点	距 離	角 度
	T.353	41.731	90-59-04
	T.365		
16-16	T.353	23.612	338-55-20
	T.365	21.451	23-19-12
16-22	T.353	45.971	338-08-55
	T.365	17.136	93-08-06

作 製 者		申 請 人	神戸市長 笹山幸俊	縮尺	1/250
-------	--	-------	-----------	----	-------