


地番	6-3 205-388	地積測量図
土地の所在	神戸市西区月が丘二丁目	

座標求積表

地番	NO	標識	X	Y	辺長	
16	16-2	(C)	-137523.407	66377.658	15.463	
-3	16-3	(C)	-137517.711	66363.242	15.500	
205-388	16-4	(C)	-137521.293	66361.998	3.792	
	16-5	(P)	-137524.084	66360.998	2.965	
	16-6	(C)	-137526.875	66359.946	2.983	
	16-7	(C)	-137529.488	66358.910	2.811	
	16-8	(C)	-137531.979	66357.884	2.694	
	16-15	(C)	-137537.868	66372.182	15.463	
佐面積			472.493164			
面積			236.2465820		m² 地積	236.24 m²

C:コンクリート杭
P:プレート

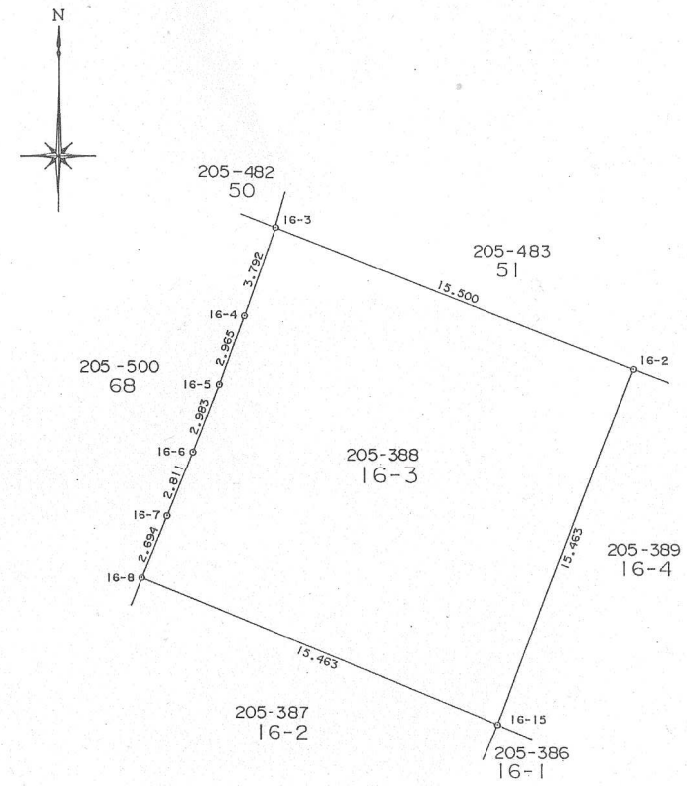

境界番号	引照点	距離	角度
	T.352	46.700	204-15-36
	T.353		
16-8	T.352	15.218	354-12-34
	T.353	31.597	2-47-06
16-2	T.352	16.061	267-08-48
	T.353	50.135	18-39-37

作製者		申請人	神戸市長 笹山 幸俊	縮尺	1/250
-----	--	-----	------------	----	-------