


地番	16-4 205-389	地積測量図
土地の所在	神戸市西区月が丘二丁目	



座標求積表

地番	NO	標識	X	Y	辺長	
16	16-1	(C)	-137528.024	66389.383	4.059	
-4	16-2	(C)	-137523.407	66377.658	12.601	
205-389	16-15	(C)	-137537.868	66372.182	15.463	
	16-22	(C)	-137543.746	66386.473	15.453	
	16-23	(P)	-137539.136	66388.300	4.959	
	16-24	(C)	-137536.338	66389.374	2.997	
	16-25	(C)	-137531.703	66391.097	4.945	
倍面積			475.122354			
面積			237.5611770	m ² 地積	237.56	m ²

C:コンクリート杭
P:プレート

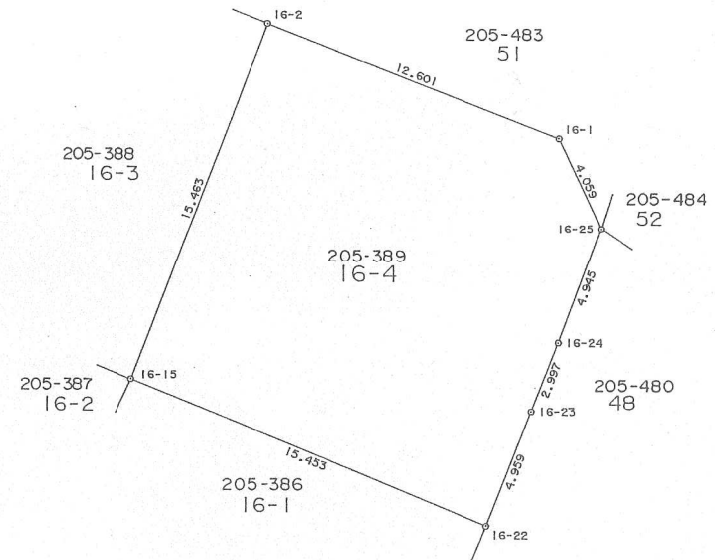

境界番号	引照点	距離	角度
	T.352	48.808	152-30-00
	T.365		
16-2	T.352	16.061	318-54-24
	T.365	38.192	16-02-46
16-22	T.352	35.375	345-17-15
	T.365	17.136	31-37-10

作製者

申請人

神戸市長 笹山 幸俊

縮尺

1/250