


地番	7-2 205-391	地積測量図
土地の所在	神戸市西区月が丘二丁目	

座標求積表

地番	NO	標識	X	Y	辺長	
17	17-1	(P)	-137525.388	66437.879	17.992	
-2	17-2	(C)	-137529.613	66436.717	4.382	
205-391	17-3	(C)	-137533.835	66435.463	4.404	
	17-4	(C)	-137539.095	66433.814	5.512	
	17-5	(C)	-137541.862	66432.890	2.917	
	17-9	(C)	-137547.217	66446.168	14.317	
	17-10	(C)	-137537.833	66450.872	10.497	
			估面積	422.894917		
			面積	211.4474585	m ² 地積	211.44 m ²

C:コンクリート杭
P:プレート

境界番号	引照点	距離	角度
	T.363		
	T.364	46.330	194-46-56
17-5	T.363	41.761	351-17-21
	T.364	8.094	51-23-20
17-10	T.363	39.876	325-19-48
	T.364	26.414	59-10-36

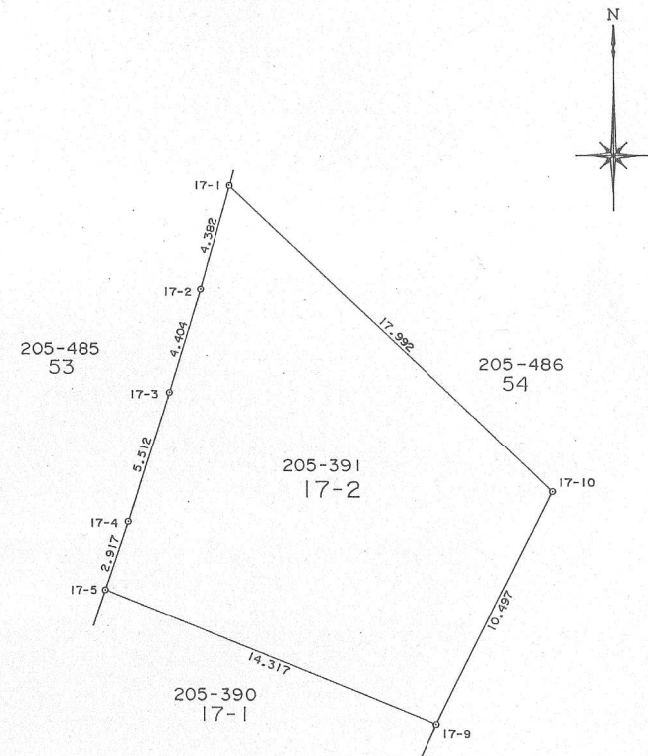

作製者

申請人

神戸市長 笹山 幸俊

縮尺

1/250