


地番	18-4 205-395	地積測量図
土地の所在	神戸市西区月が丘二丁目	



座標求積表

地番	NO	標識	X	Y	辺長	
18-4	18-17 (C)	-	137456.607	66447.375	14.963	
	18-18 (C)	-	137458.937	66447.338	2.330	
205-395	18-19 (C)	-	137461.321	66447.296	2.384	
	18-20 (C)	-	137464.406	66447.189	3.087	
	18-21 (C)	-	137467.400	66447.052	2.997	
	18-22 (C)	-	137470.461	66446.891	3.065	
	18-23 (C)	-	137473.538	66446.680	3.084	
	18-29 (C)	-	137473.533	66462.294	15.614	
	18-32 (C)	-	137456.620	66462.338	16.913	
		倍面積	514.462140			
		面積	257.2310700	m ² 地積	257.23	m ²

C:コンクリート杭

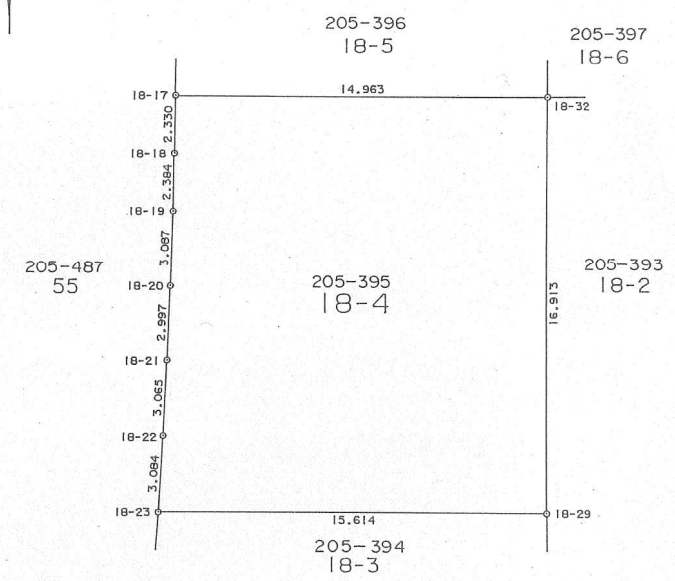

境界番号	引照点	距離	角度
	T.361		
	T.363	57.661	145-10-29
18-23	T.361	47.024	330-43-16
	T.363	28.389	54-06-14
18-32	T.361	58.073	308-23-53
	T.363	50.374	64-37-14

作製者		申請人	神戸市長 笹山 幸俊	縮尺	1/250
-----	--	-----	------------	----	-------

