


地番	18-5 205-396	地積測量図
土地の所在	神戸市西区月が丘二丁目	



座標求積表

地番	NO	標識	X	Y	辺長	
18-5	18-13 (C)		-137441.634	66462.315	14.986	
	18-14 (C)		-137441.611	66450.242	12.073	
205-396	18-15 (C)		-137444.525	66447.428	4.051	
	18-16 (C)		-137452.382	66447.410	7.857	
	18-17 (C)		-137456.607	66447.375	4.225	
	18-32 (C)		-137456.620	66462.338	14.963	
		倍面積	438.993229			
		面積	219.4966145 m²		地積	219.49 m²

C:コンクリート杭

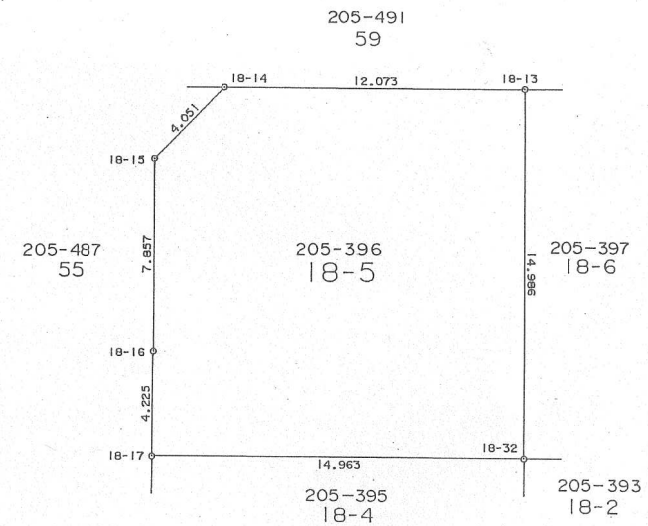

境界番号	引照点	距離	角度
	T.361		
	T.363	57.661	145-10-29
18-17	T.361	43.148	309-37-09
	T.363	44.872	47-47-28
18-13	T.361	59.042	293-43-30
	T.363	63.806	57-54-02

作製者

申請人

神戸市長 笹山 幸



縮尺

1/250