


地番	18-6 205-397	地積測量図
土地の所在	神戸市西区月が丘二丁目	

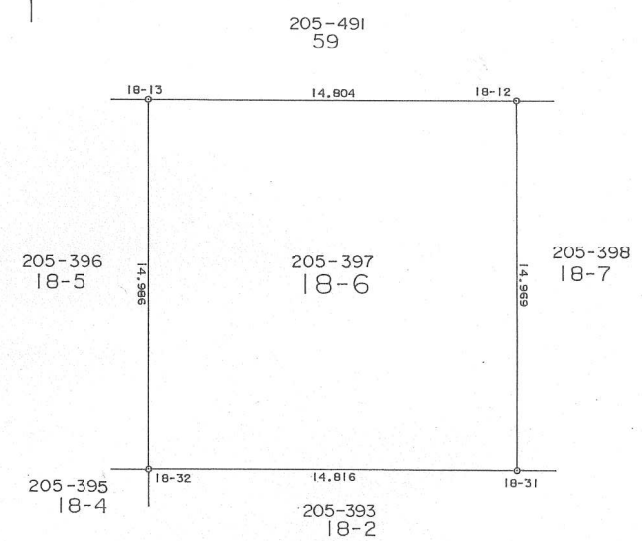

座標求積表

地番	NO	標識	X	Y	辺長	
18-6	18-12 (C)		-137441.629	66477.119	14.969	
	18-13 (C)		-137441.634	66462.315	14.804	
205-397	18-32 (C)		-137456.620	66462.338	14.986	
	18-31 (C)		-137456.598	66477.154	14.816	
倍面積			443.634333			
面積			221.8171665 m ²		地積 221.81 m ²	

C : コンクリート杭

境界番号	引照点	距離	角度
	T.361	95.574	95-48-06
	T.362		
18-32	T.361	58.073	357-46-16
	T.362	37.612	3-26-32
18-12	T.361	73.625	345-18-46
	T.362	30.685	37-28-06

作製者		申請人	神戸市長 笹山 幸俊	縮尺	1/250
-----	--	-----	------------	----	-------

