



地番	18-7 205-398	地積測量図
土地の所在	神戸市西区月が丘二丁目	

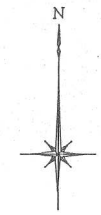

座標求積表

地番	NO	標識	X	Y	辺長	
18-7	18-9	(C)	-137456.603	66493.372	15.971	
205-398	18-10	(C)	-137444.441	66493.388	12.162	
	18-11	(C)	-137441.607	66490.513	4.037	
	18-12	(C)	-137441.629	66477.119	13.394	
	18-31	(C)	-137456.598	66477.154	14.969	
	18-30	(C)	-137456.590	66477.401	0.247	
倍面積			478.566504			
面積			239.2832520	m ²	地積	239.28 m ²

C:コンクリート杭

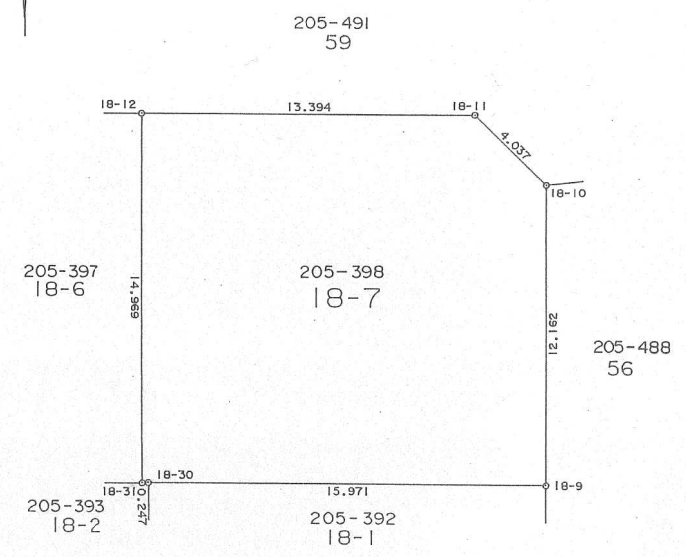

境界番号	引照点	距離	角度
	T.361	95.574	95-48-06
	T.362		
18-30	T.361	73.111	357-00-44
	T.362	22.881	9-35-14
18-10	T.361	89.421	348-42-19
	T.362	19.207	65-45-45

作製者		申請人	神戸市長 笹山 幸	縮尺	1/250
-----	--	-----	-----------	----	-------

