

地 番

19-10 205-408

地 積 測 量 図


土地の所在

神戸市西区月が丘二丁目

座 標 求 積 表

地 番	NO	標 識	X	Y	辺 長	
19	19-70 (	C	-137457.422	66425.859	15.474	
-10	19-71 (	C	-137472.103	66425.087	14.701	
205-408	19-16 (	C	-137473.303	66440.612	15.571	
	19-17 (	C	-137472.487	66440.666	0.818	
	19-18 (	C	-137469.474	66440.873	3.020	
	19-19 (	C	-137466.486	66441.039	2.993	
	19-20 (	C	-137463.094	66441.193	3.395	
	19-21 (	C	-137460.530	66441.265	2.565	
	19-22 (	C	-137457.685	66441.331	2.846	
倍面積			472.985731			
面 積			236.4928655 m ²		地積	236.49 m ²

C:コンクリート杭

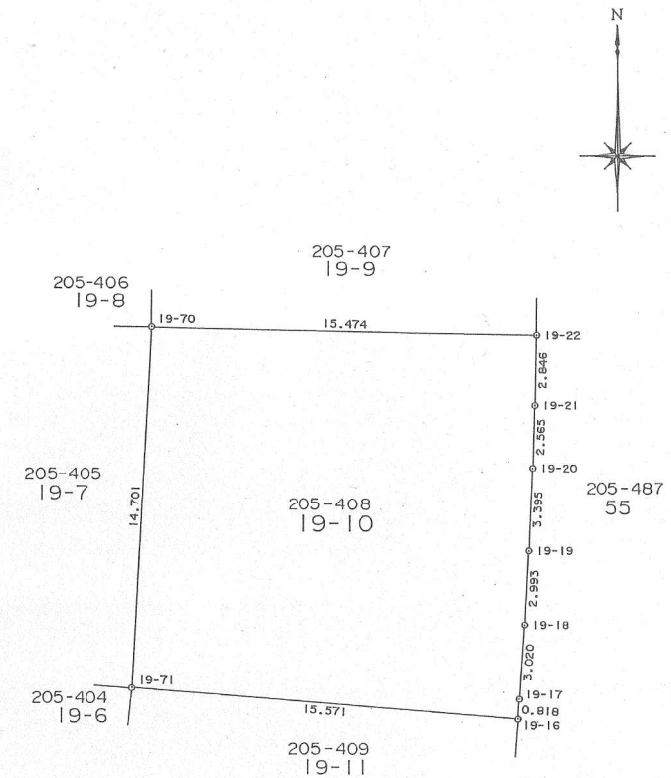

境界番号	引照点	距 離	角 度
	T.361		
	T.363	57.661	145-10-29
19-71	T.361	28.174	347-30-49
	T.363	30.763	11-25-13
19-22	T.361	37.249	312-02-58
	T.363	42.839	40-12-55

作 製 者

申 請 人

神戸市長 笹山 幸俊

縮尺

1/250