


地番	19-11 205-409	地積測量図
土地の所在	神戸市西区月が丘二丁目	

座標求積表						
地番	NO	標識	X	Y	辺長	
19-11 205-409	19-71	(C)	-137472.103	66425.087	15.571	
	19-72	(C)	-137486.748	66423.535	14.727	
	19-11	(C)	-137488.872	66438.976	15.586	
	19-12	(C)	-137484.462	66439.531	4.445	
	19-13	(C)	-137481.462	66439.877	3.020	
	19-14	(P)	-137478.470	66440.175	3.007	
	19-15	(C)	-137475.894	66440.406	2.586	
	19-16	(C)	-137473.303	66440.612	2.599	
			倍面積	475.445994		
			面積	237.7229970	m ² 地積	237.72 m ²
C:コンクリート杭 P:プレート						

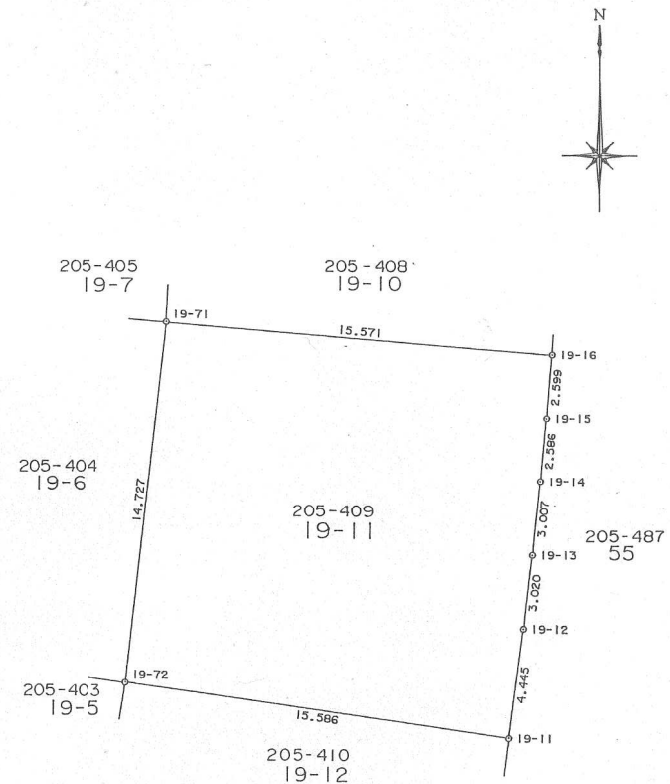

境界番号	引照点	距離	角度
	T.361	57.661	145-10-29
	T.363		
19-72	T.361	38.805	5-14-36
	T.363	19.346	349-26-16
19-16	T.361	41.534	334-05-14
	T.363	27.233	41-47-45

作製者		申請人	神戸市長 笹山 幸俊	縮尺	1/250
-----	--	-----	------------	----	-------