


地 番	19-1 205-399	地 積 測 量 図
土地の所在	神戸市西区月が丘二丁目	

座 標 求 積 表

地 番	NO	標 識	X	Y	辺 長	
9	19-58 (	C	-137543.412	66409.445	14.467	
-1	19-59 (	C	-137548.053	66421.203	12.641	
205-399	19-60 (	C	-137546.493	66424.922	4.033	
	19-61 (	C	-137542.600	66426.290	4.126	
	19-62 (	C	-137539.724	66427.271	3.039	
	19-63 (	C	-137536.898	66428.200	2.975	
	19-64 (	C	-137534.463	66428.975	2.555	
	19-75 (	C	-137529.736	66414.164	15.547	
倍面積			460.150924			
面 積			230.0754620		m ² 地積	230.07 m ²

C：コンクリート杭

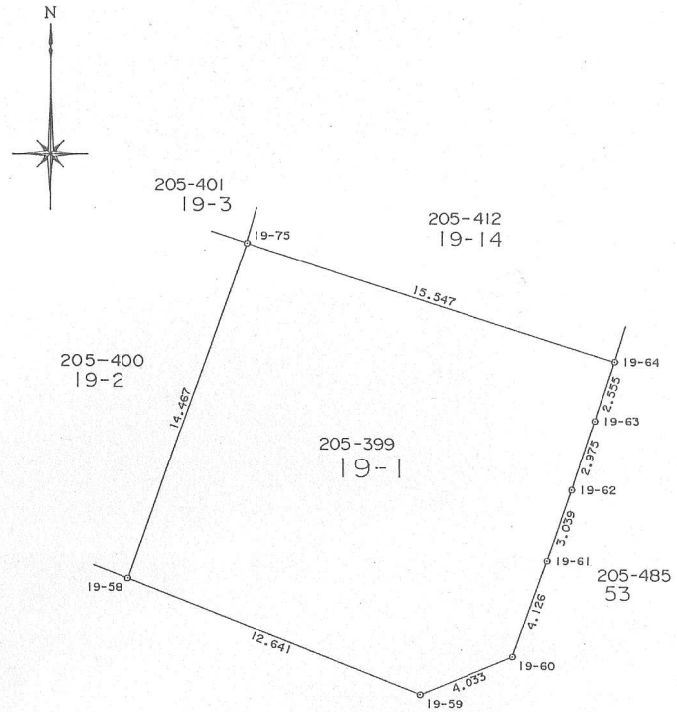

境界番号	引照点	距 離	角 度
	T.364	43.200	248-40-51
	T.365		
19-58	T.364	16.133	27-26-22
	T.365	29.824	345-33-56
19-64	T.364	11.225	129-25-41
	T.365	51.071	350-13-31

作 製 者

申 請 人

神戸市長 笹山幸 俊

縮尺

1/250