


地 番	19-2 205-400	地 積 測 量 図
土地の所在	神戸市西区月が丘二丁目	

座 標 求 積 表

地 番	NO	標 識	X	Y	辺 長	
19-2 205-400	19-54 (	C)	-137524.992	66399.611	15.307	
	19-55 (	C)	-137530.480	66397.816	5.774	
	19-56 (	C)	-137535.246	66396.199	5.033	
	19-57 (	C)	-137538.869	66397.902	4.003	
	19-58 (	C)	-137543.412	66409.445	12.405	
	19-75 (	C)	-137529.736	66414.164	14.467	
倍面積			418.865074			
面 積			209.4325370		m ² 地積	209.43 m ²
C : コンクリート杭						

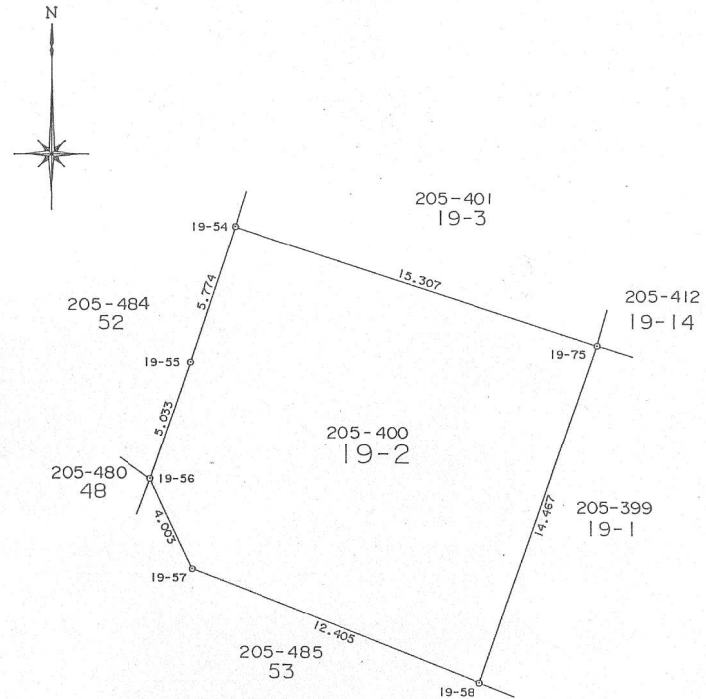

境界番号	引 照 点	距 離	角 度
	T.364	43.200	248-40-51
	T.365		
19-56	T.364	30.911	39-58-18
	T.365	27.839	314-29-49
19-75	T.364	19.111	74-59-20
	T.365	42.471	334-14-21

作 製 者		申 請 人	神戸市長 笹山 幸俊	縮尺	1/250
-------	--	-------	------------	----	-------