


地 番	19-3 205-401	地 積 測 量 図
土地の所在	神戸市西区月が丘二丁目	

座 標 求 積 表

地 番	NO	標 識	X	Y	辺 長	
19	19-49 (	C)	-137511.691	66403.264	15.321	
-3	19-50 (	C)	-137513.181	66402.894	1.535	
205-401	19-51 (	C)	-137516.092	66402.134	3.009	
	19-52 (	C)	-137518.980	66401.357	2.991	
	19-53 (	C)	-137522.004	66400.511	3.140	
	19-54 (	C)	-137524.992	66399.611	3.121	
	19-75 (	C)	-137529.736	66414.164	15.307	
	19-74 (	C)	-137515.573	66418.085	14.696	
倍面積			434.363501			
面 積			217.1817505 m ²		地積	217.18 m ²

C : コンクリート杭

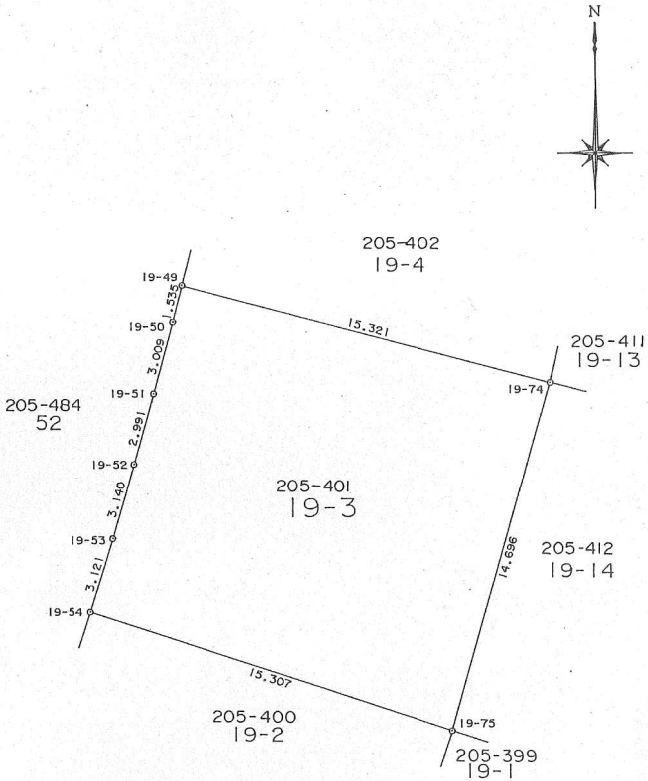

境界番号	引 照 点	距 離	角 度
	T.364		
	T.365	43.200	248-40-51
19-54	T.364	32.789	59-12-53
	T.365	38.619	313-09-46
19-74	T.364	30.471	97-15-45
	T.365	55.925	327-16-58

作 製 者

申 請 人

神戸市長 笹山 幸 俊

縮尺

1/250