


地番	19-6 205-404	地積測量図
土地の所在	神戸市西区月が丘二丁目	



座標求積表

地番	NO	標識	X	Y	辺長	
19	19-36 (C)	-137470.939	66409.790	15.341		
-6	19-37 (C)	-137471.621	66409.733	0.684		
205-404	19-38 (C)	-137474.629	66409.473	3.019		
	19-39 (C)	-137477.628	66409.192	3.012		
	19-40 (C)	-137480.628	66408.876	3.017		
	19-41 (C)	-137484.651	66408.386	4.053		
	19-72 (C)	-137486.748	66423.535	15.293		
	19-71 (C)	-137472.103	66425.087	14.727		
		倍面積	435.015986			
		面積	217.5079930	m ² 地積	217.50	m ²

C:コンクリート杭

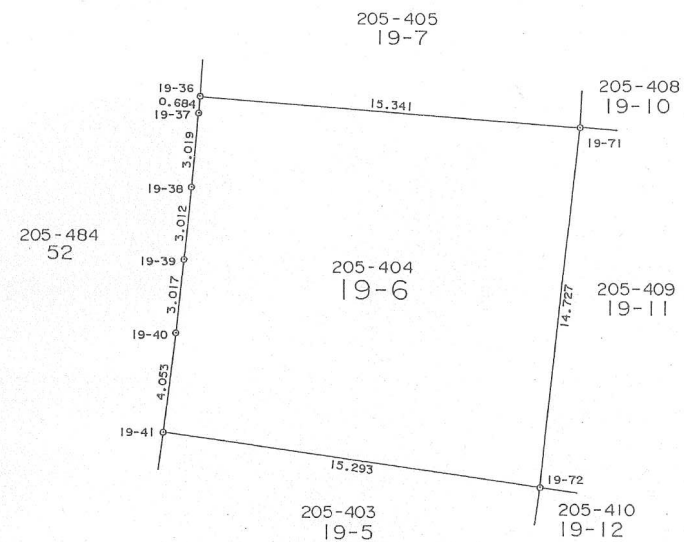


境界番号	引照点	距離	角度
	T.361		
	T.363	57.661	145-10-29
19-41	T.361	31.903	27-36-29
	T.363	32.900	333-17-47
19-71	T.361	28.174	347-30-49
	T.363	30.763	11-25-13

作製者

申請人

神戸市長 笹山 幸俊

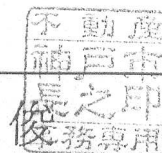

縮尺

1/250