


地番	19-7 205-405	地積測量図
土地の所在	神戸市西区月が丘二丁目	

座標求積表						
地番	NO	標識	X	Y	辺長	
19-7 205-405	19-31 (	C)	-137457.195	66410.371	15.490	
	-7 19-32 (	C)	-137459.576	66410.336	2.381	
	19-33 (	C)	-137462.604	66410.264	3.029	
	19-34 (	C)	-137465.630	66410.130	3.029	
	19-35 (	C)	-137460.275	66409.969	2.650	
	19-36 (	C)	-137470.939	66409.790	2.670	
	19-71 (	C)	-137472.103	66425.087	15.341	
	19-70 (	C)	-137457.422	66425.859	14.701	
倍面積			436.373366			
面積			218.1866830 m²		地積 218.18 m²	

C:コンクリート杭

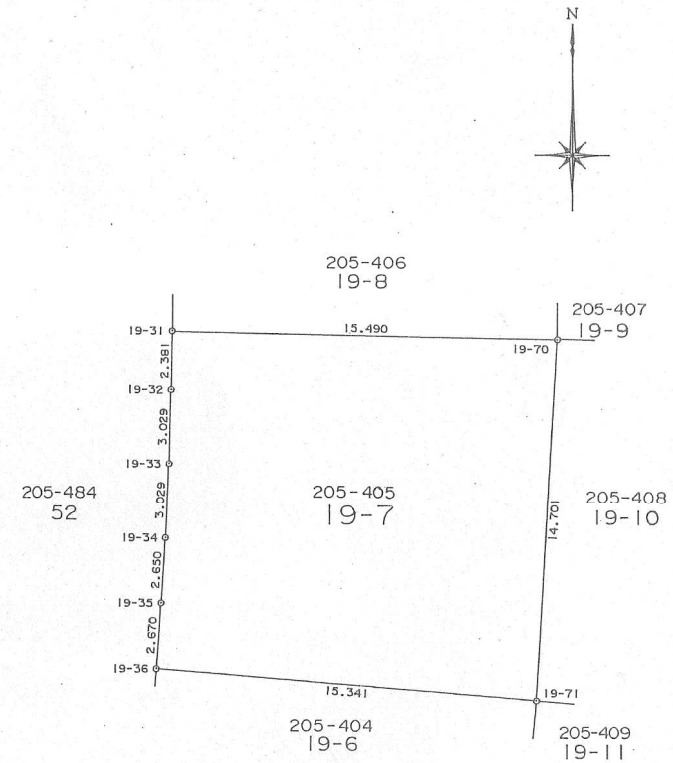

境界番号	引照点	距離	角度
	T.361	57.661	145-10-29
	T.363		
19-36	T.361	18.737	18-02-11
	T.363	40.265	351-42-58
19-70	T.361	21.931	316-27-18
	T.363	44.414	19-53-18

作製者

申請人

神戸市長 笹山 幸俊

縮尺

1/250