



地番	19-8 205-406	地積測量図
土地の所在	神戸市西区月が丘二丁目	

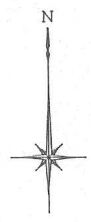

座標求積表

地番	NO	標識	X	Y	辺長	
19	19-27	(C)	-137441.627	66425.889	15.795	
-8	19-28	(C)	-137441.619	66413.243	12.646	
205-406	19-29	(C)	-137444.533	66410.434	4.047	
	19-30	(C)	-137453.366	66410.397	8.833	
	19-31	(C)	-137457.195	66410.371	3.829	
	19-70	(C)	-137457.422	66425.859	15.490	
			倍面積	476.932833		
			面積	238.4664165	m ² 地積	238.46 m ²

C:コンクリート杭

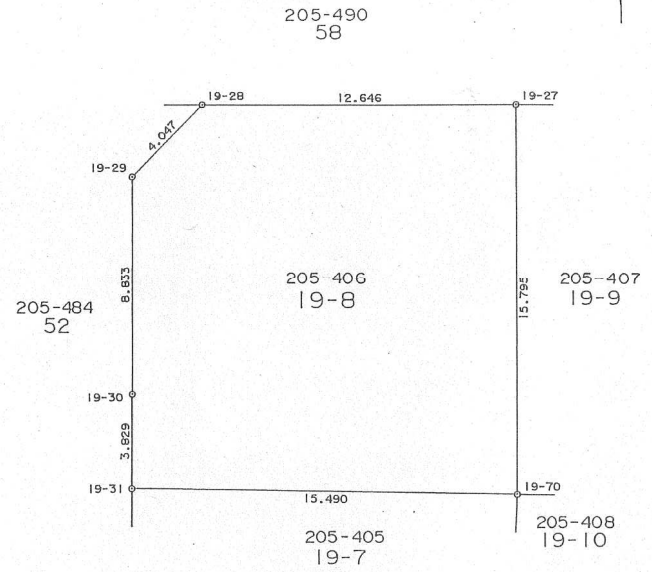

境界番号	引照点	距離	角度
	T.361	57.661	145-10-29
	T.363		
19-31	T.361	7.315	339-48-37
	T.363	50.859	2-50-43
19-27	T.361	24.333	276-57-27
	T.363	59.808	23-49-10

作製者	申請人	神戸市長 笹山 幸俊	縮尺	1/250
-----	-----	------------	----	-------

