


地番	19-9 205-407	地積測量図
土地の所在	神戸市西区月が丘二丁目	

座標求積表

地番	NO	標識	X	Y	辺長	
9	19-22 (	C	) -137457.685	66441.331	15.474	
-9	19-23 (	C	) -137454.543	66441.356	3.142	
205-407	19-24 (	C	) -137452.330	66441.351	2.213	
	19-25 (	C	) -137444.520	66441.368	7.810	
	19-26 (	C	) -137441.638	66438.541	4.037	
	19-27 (	C	) -137441.627	66425.889	12.652	
	19-70 (	C	) -137457.422	66425.859	15.795	
倍面積			484.844373			
面積			242.4221865		m ² 地積	242.42 m ²

C: コンクリート杭

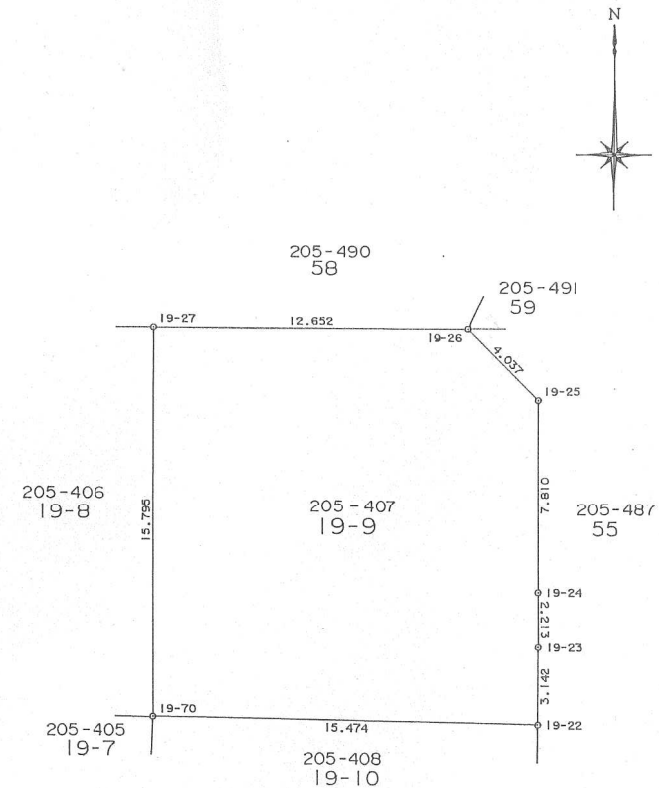

境界番号	引照点	距離	角度
	T.361		
	T.363	57.661	145-10-29
19-70	T.361	21.931	316-27-18
	T.363	44.414	19-53-18
19-25	T.361	37.950	291-54-42
	T.363	55.963	38-59-12

作製者

申請人

神戸市長 笹山幸俊

縮尺

1/250