


土地所在図
地積測量図

地番	1
土地の所在	神戸市西区月が丘四丁目

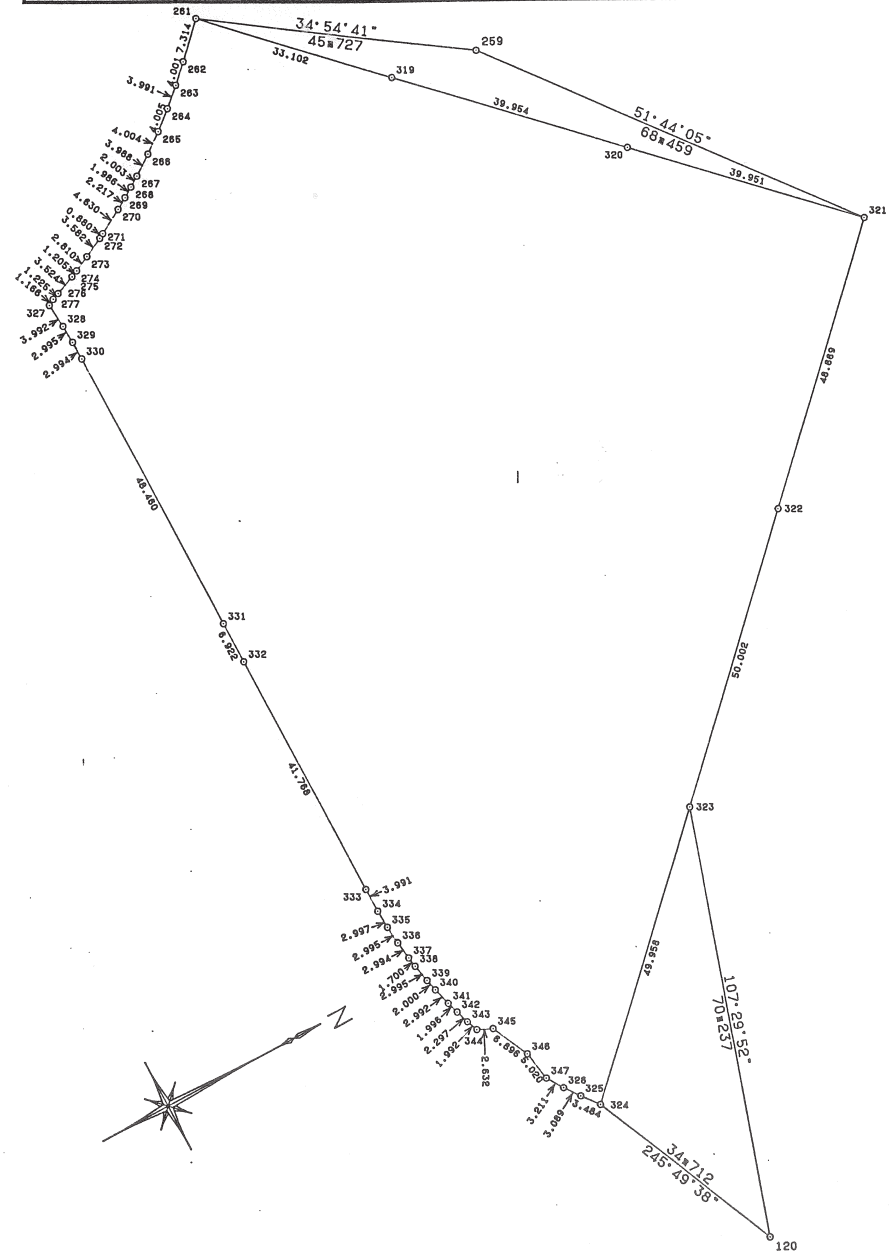

作製者

(平成 年 月 日作製)

申請人

縮尺

1/1000

地番

土地所在図

地積測量図

土地の所在

神戸市西区月が丘四丁目

座標求積表

地番	NO	標識	X	Y	辺長	測線
1	261	(C	-137709.986	65943.332		
	262	(	-137715.138	65948.524	7.314	261- 262
	263	(	-137718.017	65951.302	4.001	262- 263
	264	(	-137721.007	65953.945	3.991	263- 264
	265	(	-137724.094	65956.497	4.005	264- 265
	266	(	-137727.295	65958.903	4.004	265- 266
	267	(	-137730.561	65961.191	3.988	266- 267
	268	(	-137732.239	65962.285	2.003	267- 268
	269	(	-137733.919	65963.345	1.986	268- 269
	270	(	-137735.819	65964.488	2.217	269- 270
	271	(	-137739.860	65966.747	4.630	270- 271
	272	(	-137740.633	65967.167	0.880	271- 272
	273	(	-137743.850	65968.742	3.582	272- 273
	274	(	-137746.392	65969.939	2.810	273- 274
	275	(	-137747.494	65970.426	1.205	274- 275
	276	(	-137750.764	65971.740	3.524	275- 276
	277	(	-137751.907	65972.181	1.225	276- 277
	327	(P	-137752.923	65972.754	1.166	277- 327
	328	(	-137752.556	65976.729	3.992	327- 328
	329	(	-137752.403	65979.720	2.995	328- 329
	330	(	-137752.324	65982.713	2.994	329- 330
	331	(	-137752.293	66031.173	48.460	330- 331
	332	(	-137752.277	66038.095	6.922	331- 332
	333	(	-137752.298	66079.863	41.768	332- 333
	334	(	-137752.247	66083.854	3.991	333- 334
	335	(	-137752.087	66086.847	2.997	334- 335
	336	(	-137751.786	66089.827	2.995	335- 336
	337	(	-137751.383	66092.794	2.994	336- 337
	338	(	-137751.105	66094.471	1.700	337- 338
	339	(	-137750.478	66097.400	2.995	338- 339
	340	(	-137750.015	66099.346	2.000	339- 340
	341	(	-137749.190	66102.222	2.992	340- 341
	342	(	-137748.587	66104.125	1.996	341- 342
	343	(	-137747.849	66106.300	2.297	342- 343
	344	(	-137747.103	66108.147	1.992	343- 344
	345	(	-137744.711	66109.246	2.632	344- 345
	346	(	-137741.748	66115.473	6.896	345- 346
	347	(	-137740.918	66120.424	5.020	346- 347
	326	(	-137739.161	66123.112	3.211	347- 326
	325	(	-137737.335	66125.603	3.089	326- 325
	324	(	-137735.189	66128.348	3.484	325- 324
	323	(	-137699.857	66093.029	49.958	324- 323
	322	(	-137664.504	66057.668	50.002	323- 322
	321	(	-137630.091	66023.253	48.669	322- 321
	320	(	-137658.343	65995.006	39.951	321- 320
	319	(C	-137686.590	65966.749	39.954	320- 319

座標求積表

地番	NO	標識	X	Y	辺長	測線
261	(		-137709.986	65943.332	33.102	319- 261
		倍面積	25807.134096	m ²		
		面積	12903.5670480	m ²	地積	12903.56 m ²

*公 式 $A = 1/2 \sum (X_2 - X_1)(Y_1 + Y_2)$

凡 例

	種 類
C	コンクリート杭
B	鉄
P	プレート
N	ペンキ
W	木杭

作製者

(平成 年 月 日作製)

申請人

縮尺

1